


№ _____ от _____

Схема расположения границ публичного сервитута

Площадь публичного сервитута, кв.м	3634	
Обозначение характерных точек границ	Координаты,м	
	X	Y
1	2	3
Зона1(1)		
н(1)	670129,25	2182634,22
н(2)	670212,11	2182737,44
н(3)	670226,91	2182735,08
н(4)	670345,06	2182563,9
н(5)	670348,35	2182566,17
н(6)	670230,96	2182736,25
н(7)	670306,25	2182788,08
н(8)	670427,14	2182612,85
н(9)	670430,43	2182615,12
н(10)	670244,47	2182884,67
н(11)	670241,18	2182882,4
н(12)	670303,98	2182791,38
н(13)	670228,68	2182739,55
н(14)	670227,95	2182740,61
н(15)	670233,7	2182744,6
н(16)	670229,71	2182750,36
н(17)	670227,65	2182756,79
н(18)	670234,33	2182765,12
н(19)	670230,43	2182768,25
н(20)	670222,06	2182757,83
н(21)	670225,6	2182747,51
н(22)	670223,97	2182746,38
н(23)	670175,67	2182816,35
н(24)	670172,38	2182814,08
н(25)	670223,77	2182739,63
н(26)	670210,44	2182741,75
н(27)	670126,13	2182636,72
н(1)	670129,25	2182634,22

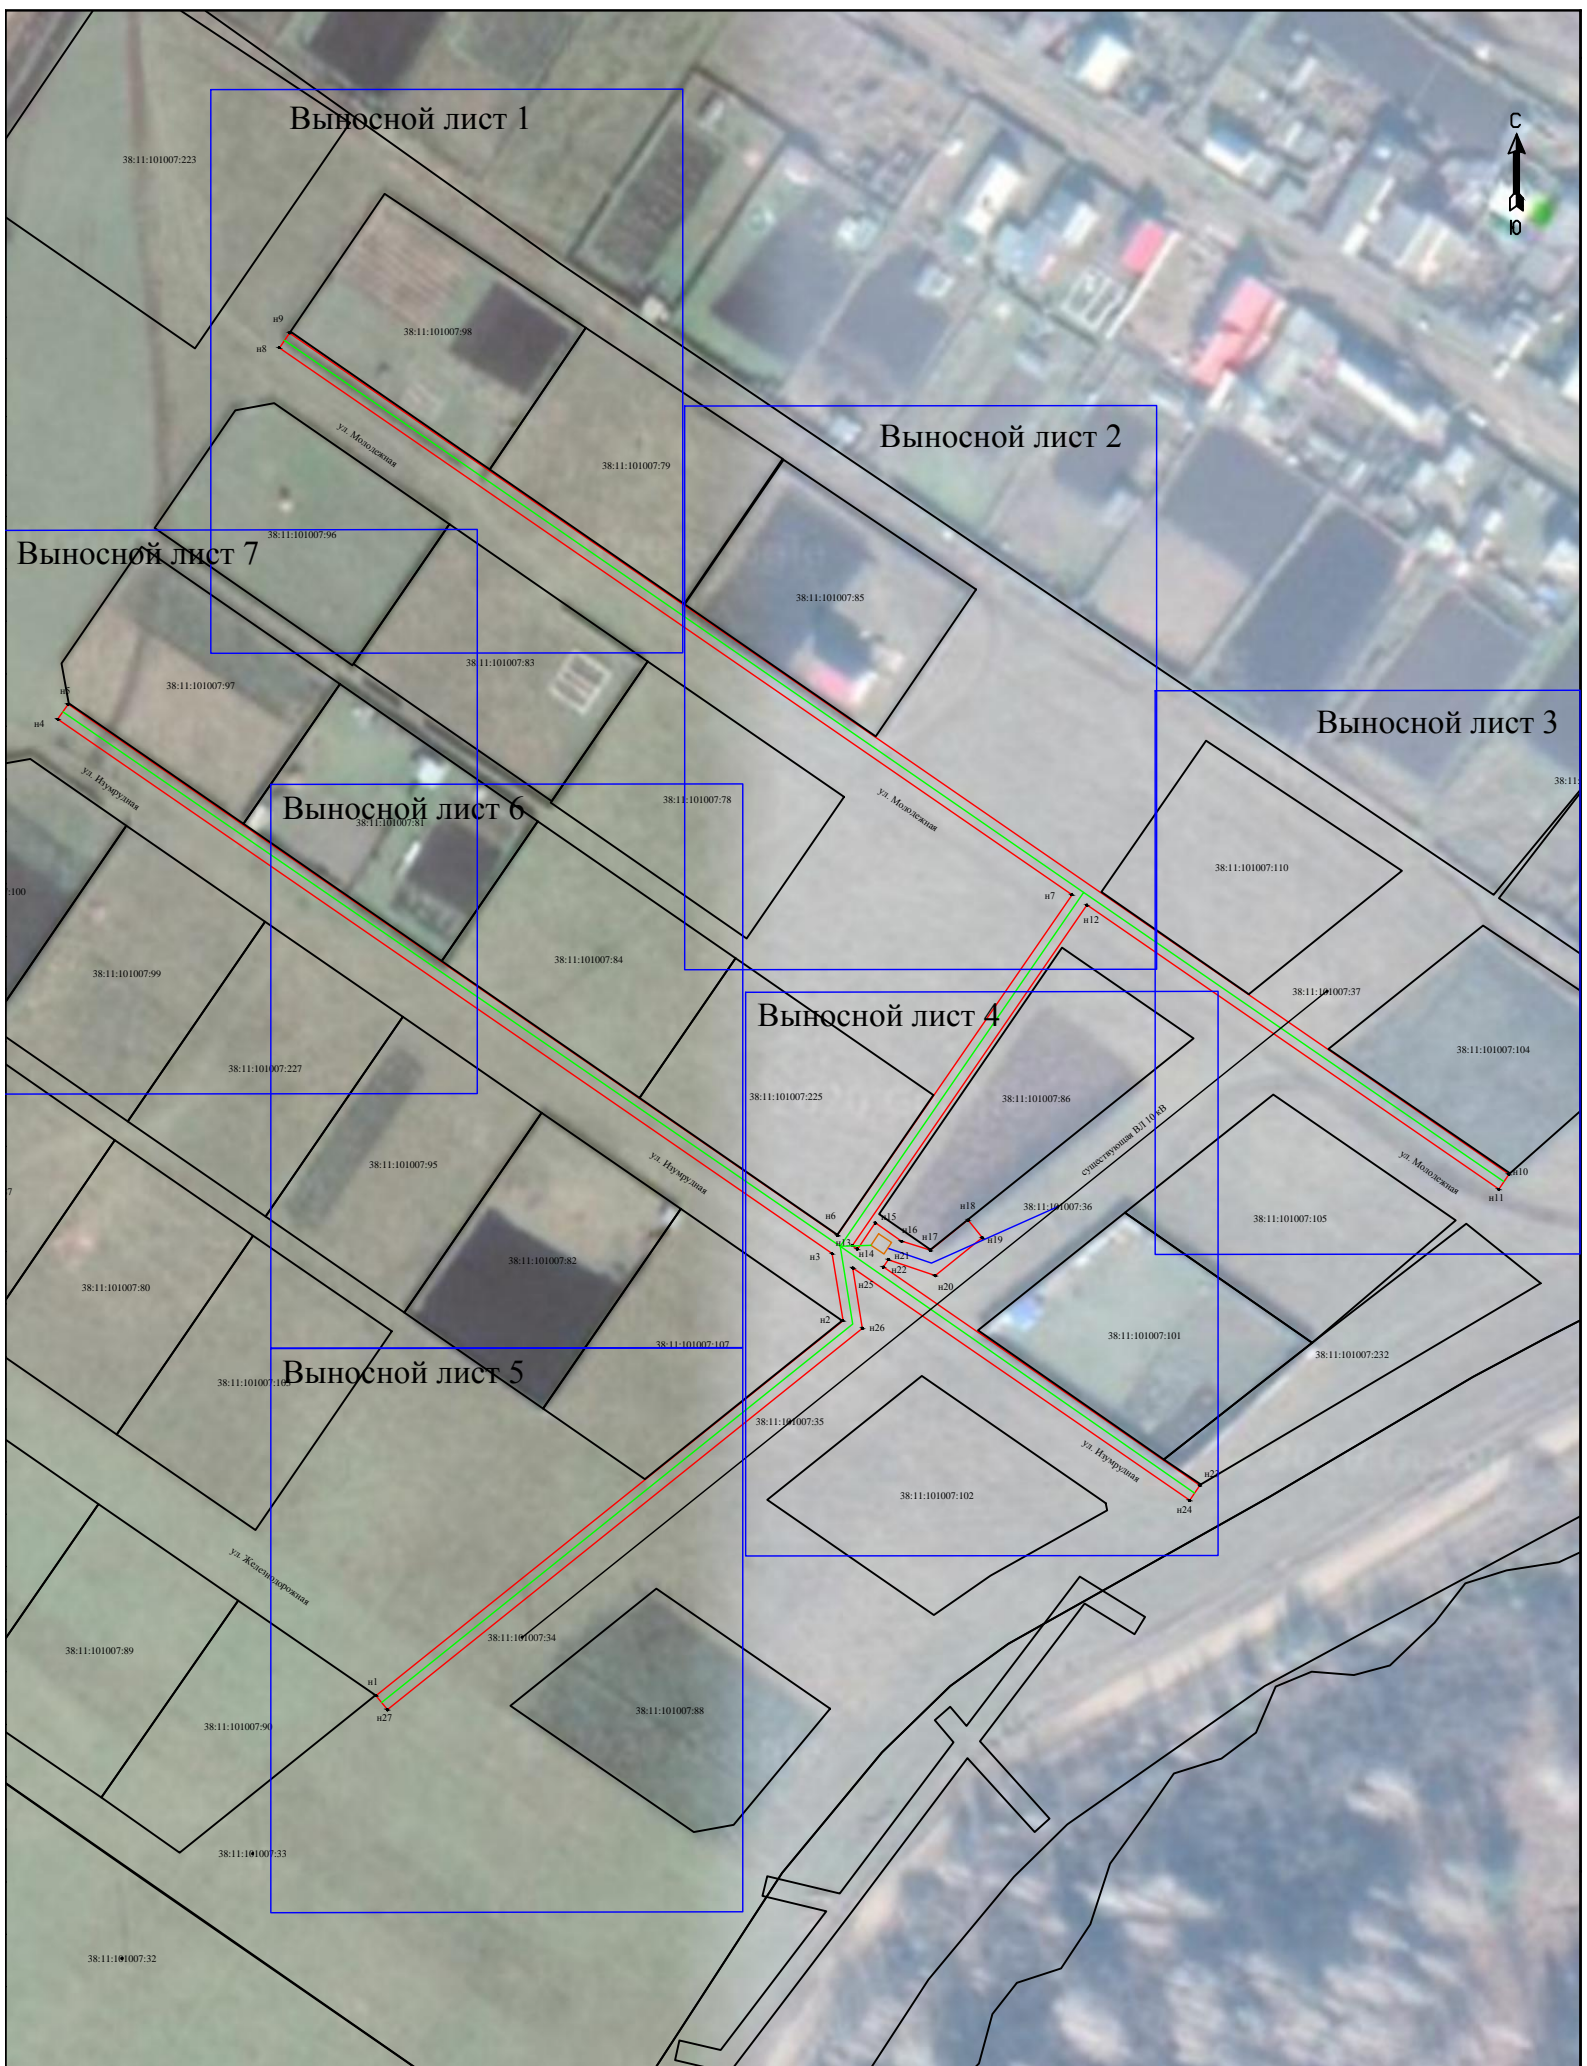

Выносной лист 1

Выносной лист 2

Выносной лист 7

Выносной лист 3

Выносной лист 6

Выносной лист 4

Выносной лист 5

Условные обозначения:







- область выносного листа

Остальные используемые знаки и обозначения приведены на листах 2-3



Масштаб 1:500

Условные обозначения:

-  - граница зоны публичного сервитута
-  - планируемое размещение сооружения, ВЛ-0,4 кВ
-  - существующая часть границы, имеющиеся в ЕГРН сведения о которой достаточны для определения ее местоположения
-  н1 - обозначение характерной точки



38:11:101007:85





ул. Молодежная

н7

н12

Масштаб 1:500

Условные обозначения:

-  - граница зоны публичного сервитута
-  - планируемое размещение сооружения, ВЛ-0,4 кВ
-  - существующая часть границы, имеющиеся в ЕГРН сведения о которой достаточны для определения ее местоположения
-  н1 - обозначение характерной точки



38:11:101007:110

38:11:101007:37

38:11:101007:104

38:11:101007:105

ул. Молодежная

н10

н11

Масштаб 1:500

Условные обозначения:

- - граница зоны публичного сервитута
- - планируемое размещение сооружения, ВЛ-0,4 кВ
- существующая часть границы, имеющиеся в ЕГРН сведения о которой достаточны для определения ее местоположения
- н1 - обозначение характерной точки



Условные обозначения:

Масштаб 1:500

- - граница зоны публичного сервитута
- - планируемое размещение сооружения, ВЛ-10 кВ
- - планируемое размещение сооружения, ТП-10/0,4 кВ
- - планируемое размещение сооружения, ВЛ-0,4 кВ
- - существующая часть границы, имеющиеся в ЕГРН сведения о которой достаточны для определения ее местоположения
- n1 - обозначение характерной точки



38:11:101007:107

38:11:101007:3

38:11:101007:34

38:11:101007:88

н1

н27

Масштаб 1:500

Условные обозначения:

- граница зоны публичного сервитута
- планируемое размещение сооружения, ВЛ-0,4 кВ
- существующая часть границы, имеющиеся в ЕГРН сведения о которой достаточны для определения ее местоположения
- н1 - обозначение характерной точки



38:11:101007:78

38:11:101007:81

38:11:101007:84





101007:227

38:11:101007:95

ул. Изумрудная

Масштаб 1:500

Условные обозначения:

-  - граница зоны публичного сервитута
-  - планируемое размещение сооружения, ВЛ-0,4 кВ
-  - существующая часть границы, имеющиеся в ЕГРН сведения о которой достаточны для определения ее местоположения
-  н1 - обозначение характерной точки



38:11:101007:96

38:11:101007:97

н4

н5

ул. Изумрудная

38:11:101007:100

38:11:101007:99

Масштаб 1:500

Условные обозначения:

- - граница зоны публичного сервитута
- - планируемое размещение сооружения, ВЛ-0,4 кВ
- существующая часть границы, имеющиеся в ЕГРН сведения о которой достаточны для определения ее местоположения
- н1 - обозначение характерной точки