

**СХЕМА РАСПОЛОЖЕНИЯ ГРАНИЦ ПУБЛИЧНОГО СЕРВИТУТА**

Система координат: МСК -38, зона 2

Площадь публичного сервитута :227 м<sup>2</sup>

Площадь испрашиваемого публичного сервитута в отношении земельного участка с кадастровым номером 38:11:100401:173, 227 кв. м.

Обозначение характерных точек границ	Координаты. м	
	X	Y
1	2	3
:ПС1/1		
1	670476.04	2183250.21
2	670475.38	2183250.97
3	670474.63	2183250.32
4	670475.28	2183249.56
1	670476.04	2183250.21
:ПС1/2		
5	670484.15	2183087.88
6	670477.80	2183095.25
7	670471.33	2183090.20
8	670476.66	2183083.20
5	670484.15	2183087.88
:ПС1/3		
9	670826.36	2183435.67
10	670823.09	2183433.12
11	670825.61	2183430.14
12	670828.89	2183432.94
9	670826.36	2183435.67
:ПС1/4		
13	670400.40	2183064.57
14	670399.50	2183064.13
15	670399.94	2183063.23
16	670400.84	2183063.67
13	670400.40	2183064.57
:ПС1/5		
17	670363.02	2183046.46
18	670362.12	2183046.01
19	670362.57	2183045.12
20	670363.46	2183045.56
17	670363.02	2183046.46
:ПС1/6		
21	670326.35	2183028.13
22	670326.11	2183027.17
23	670327.08	2183026.92
24	670327.32	2183027.89
21	670326.35	2183028.13
:ПС1/7		
25	670348.88	2182994.65
26	670349.44	2182993.83
27	670350.27	2182994.39
28	670349.71	2182995.21
25	670348.88	2182994.65
:ПС1/8		
29	670371.06	2182961.36
30	670371.61	2182960.53
31	670372.45	2182961.08
32	670371.89	2182961.91
29	670371.06	2182961.36
:ПС1/9		
33	670393.09	2182928.56
34	670393.65	2182927.73
35	670394.48	2182928.28
36	670393.93	2182929.11
33	670393.09	2182928.56
:ПС1/10		
37	670415.39	2182894.99

38	670415.94	2182894.16
39	670416.77	2182894.72
40	670416.21	2182895.55
37	670415.39	2182894.99
:IC1/11		
41	670459.98	2182828.23
42	670460.53	2182827.39
43	670461.37	2182827.94
44	670460.82	2182828.78
41	670459.98	2182828.23
:IC1/12		
45	670482.03	2182794.81
46	670482.57	2182793.98
47	670483.41	2182794.52
48	670482.86	2182795.36
45	670482.03	2182794.81
:IC1/13		
49	670504.49	2182760.48
50	670505.04	2182759.65
51	670505.88	2182760.20
52	670505.32	2182761.03
49	670504.49	2182760.48
:IC1/14		
53	670418.26	2182869.90
54	670417.32	2182870.26
55	670416.97	2182869.32
56	670417.90	2182868.97
53	670418.26	2182869.90
:IC1/15		
57	670390.90	2182910.11
58	670390.03	2182910.61
59	670389.53	2182909.75
60	670390.39	2182909.25
57	670390.90	2182910.11
:IC1/16		
61	670360.60	2182954.51
62	670359.77	2182953.96
63	670360.31	2182953.13
64	670361.15	2182953.68
61	670360.60	2182954.51
:IC1/17		
65	670319.03	2183009.08
66	670318.66	2183008.15
67	670319.60	2183007.79
68	670319.96	2183008.72
65	670319.03	2183009.08
:IC1/18		
69	670519.46	2183065.94
70	670519.99	2183065.09
71	670520.84	2183065.62
72	670520.31	2183066.47
69	670519.46	2183065.94
:IC1/19		
73	670534.66	2183035.47
74	670535.11	2183034.58
75	670536.00	2183035.04
76	670535.55	2183035.93
73	670534.66	2183035.47
:IC1/20		
77	670548.00	2183009.73
78	670548.70	2183009.01
79	670549.42	2183009.71
80	670548.72	2183010.43
77	670548.00	2183009.73
:IC1/21		
81	670585.50	2182957.09
82	670585.80	2182956.13
83	670586.75	2182956.43
84	670586.45	2182957.39
81	670585.50	2182957.09
:IC1/22		
85	670598.86	2182935.40
86	670599.39	2182934.55

87	670600.24	2182935.08
88	670599.71	2182935.93
85	670598.86	2182935.40
:IC1/23		
89	670593.88	2183027.74
90	670592.95	2183028.11
91	670592.58	2183027.18
92	670593.50	2183026.81
89	670593.88	2183027.74
:IC1/24		
93	670584.72	2183014.13
94	670584.21	2183013.27
95	670585.06	2183012.76
96	670585.58	2183013.62
93	670584.72	2183014.13
:IC1/25		
97	670561.77	2183070.74
98	670562.73	2183070.48
99	670562.99	2183071.44
100	670562.02	2183071.70
97	670561.77	2183070.74
:IC1/26		
101	670602.52	2183060.73
102	670603.40	2183060.24
103	670603.88	2183061.11
104	670603.01	2183061.60
101	670602.52	2183060.73
:IC1/27		
105	670629.98	2183034.24
106	670630.68	2183033.52
107	670631.40	2183034.22
108	670630.70	2183034.94
105	670629.98	2183034.24
:IC1/28		
109	670660.66	2183001.35
110	670661.34	2183000.62
111	670662.07	2183001.31
112	670661.38	2183002.03
109	670660.66	2183001.35
:IC1/29		
113	670666.73	2182998.06
114	670667.73	2182998.03
115	670667.76	2182999.03
116	670666.76	2182999.06
113	670666.73	2182998.06
:IC1/30		
117	670693.68	2183008.65
118	670694.05	2183009.59
119	670693.12	2183009.95
120	670692.75	2183009.02
117	670693.68	2183008.65
:IC1/31		
121	670681.88	2183035.23
122	670681.45	2183036.14
123	670680.55	2183035.72
124	670680.97	2183034.81
121	670681.88	2183035.23
:IC1/32		
125	670688.21	2182972.17
126	670688.89	2182971.44
127	670689.62	2182972.13
128	670688.94	2182972.86
125	670688.21	2182972.17
:IC1/33		
129	670694.74	2182939.21
130	670693.80	2182938.87
131	670694.14	2182937.93
132	670695.08	2182938.26
129	670694.74	2182939.21
:IC1/34		
133	670739.86	2182918.07
134	670740.54	2182917.34
135	670741.27	2182918.02

136	670740.59	2182918.75
133	670739.86	2182918.07
:ICI/35		
137	670731.68	2182875.63
138	670730.94	2182874.96
139	670731.61	2182874.22
140	670732.35	2182874.89
137	670731.68	2182875.63
:ICI/36		
141	670710.27	2182853.14
142	670709.59	2182852.41
143	670710.32	2182851.73
144	670711.00	2182852.46
141	670710.27	2182853.14
:ICI/37		
145	670677.82	2182818.59
146	670677.21	2182817.80
147	670678.00	2182817.18
148	670678.61	2182817.97
145	670677.82	2182818.59
:ICI/38		
149	670752.80	2182945.78
150	670753.80	2182945.81
151	670753.78	2182946.81
152	670752.78	2182946.78
149	670752.80	2182945.78
:ICI/39		
153	670778.15	2182966.49
154	670777.51	2182967.27
155	670776.74	2182966.64
156	670777.37	2182965.86
153	670778.15	2182966.49
:ICI/40		
157	670788.61	2182917.25
158	670789.42	2182917.83
159	670788.83	2182918.64
160	670788.02	2182918.05
157	670788.61	2182917.25
:ICI/41		
161	670898.69	2183097.51
162	670898.20	2183098.38
163	670897.33	2183097.90
164	670897.81	2183097.02
161	670898.69	2183097.51
:ICI/42		
165	670864.11	2183153.58
166	670863.55	2183154.41
167	670862.72	2183153.85
168	670863.28	2183153.02
165	670864.11	2183153.58
:ICI/43		
169	670852.88	2182991.75
170	670853.68	2182992.36
171	670853.07	2182993.15
172	670852.28	2182992.55
169	670852.88	2182991.75
:ICI/44		
173	670823.60	2182969.63
174	670824.39	2182970.23
175	670823.79	2182971.03
176	670822.99	2182970.43
173	670823.60	2182969.63
:ICI/45		
177	670880.61	2183012.70
178	670881.41	2183013.31
179	670880.81	2183014.11
180	670880.01	2183013.50
177	670880.61	2183012.70
:ICI/46		
181	670527.50	2183080.42
182	670528.47	2183080.17
183	670528.71	2183081.14
184	670527.74	2183081.39

181	670527.50	2183080.42
:IC1/47		
185	670506.39	2183085.21
186	670507.37	2183085.00
187	670507.57	2183085.98
188	670506.59	2183086.18
185	670506.39	2183085.21
:IC1/48		
189	670823.30	2183428.65
190	670823.39	2183427.65
191	670824.39	2183427.74
192	670824.30	2183428.74
189	670823.30	2183428.65
:IC1/49		
193	670801.66	2183455.55
194	670801.03	2183456.33
195	670800.25	2183455.71
196	670800.88	2183454.93
193	670801.66	2183455.55
:IC1/50		
197	670756.61	2183451.97
198	670755.83	2183451.34
199	670756.46	2183450.56
200	670757.24	2183451.19
197	670756.61	2183451.97
:IC1/51		
201	670723.40	2183425.51
202	670722.62	2183424.89
203	670723.25	2183424.11
204	670724.03	2183424.73
201	670723.40	2183425.51
:IC1/52		
205	670711.01	2183418.49
206	670710.14	2183418.00
207	670710.63	2183417.12
208	670711.50	2183417.61
205	670711.01	2183418.49
:IC1/53		
209	670694.45	2183382.03
210	670694.22	2183381.05
211	670695.19	2183380.82
212	670695.43	2183381.79
209	670694.45	2183382.03
:IC1/54		
213	670663.31	2183356.38
214	670662.53	2183355.75
215	670663.17	2183354.97
216	670663.94	2183355.60
213	670663.31	2183356.38
:IC1/55		
217	670655.58	2183370.45
218	670654.80	2183369.81
219	670655.44	2183369.04
220	670656.21	2183369.67
217	670655.58	2183370.45
:IC1/56		
221	670709.62	2183543.40
222	670708.99	2183544.18
223	670708.21	2183543.55
224	670708.84	2183542.77
221	670709.62	2183543.40
:IC1/57		
225	670691.19	2183565.69
226	670690.55	2183566.46
227	670689.78	2183565.83
228	670690.42	2183565.06
225	670691.19	2183565.69
:IC1/58		
229	670688.26	2183397.22
230	670687.48	2183396.59
231	670688.12	2183395.82
232	670688.89	2183396.45
229	670688.26	2183397.22

:IC1/59		
233	670839.48	2183406.69
234	670840.11	2183405.91
235	670840.89	2183406.53
236	670840.26	2183407.31
233	670839.48	2183406.69
:IC1/60		
237	670862.25	2183380.64
238	670862.14	2183379.65
239	670863.13	2183379.54
240	670863.24	2183380.53
237	670862.25	2183380.64
:IC1/61		
241	670871.04	2183370.67
242	670870.21	2183370.12
243	670870.76	2183369.29
244	670871.59	2183369.84
241	670871.04	2183370.67
:IC1/62		
245	670899.58	2183330.31
246	670900.19	2183329.51
247	670900.98	2183330.12
248	670900.37	2183330.92
245	670899.58	2183330.31
:IC1/63		
249	670920.48	2183303.96
250	670921.09	2183303.17
251	670921.88	2183303.78
252	670921.28	2183304.57
249	670920.48	2183303.96
:IC1/64		
253	670938.22	2183280.05
254	670938.82	2183279.26
255	670939.62	2183279.86
256	670939.01	2183280.66
253	670938.22	2183280.05
:IC1/65		
257	670973.61	2183234.86
258	670974.23	2183234.08
259	670975.01	2183234.70
260	670974.39	2183235.48
257	670973.61	2183234.86
:IC1/66		
261	670851.85	2183272.63
262	670852.39	2183271.78
263	670853.23	2183272.32
264	670852.70	2183273.16
261	670851.85	2183272.63
:IC1/67		
265	670832.29	2183264.04
266	670831.74	2183264.87
267	670830.90	2183264.32
268	670831.45	2183263.49
265	670832.29	2183264.04
:IC1/68		
269	670851.32	2183235.32
270	670850.37	2183234.99
271	670850.70	2183234.05
272	670851.65	2183234.38
269	670851.32	2183235.32
:IC1/69		
273	670866.63	2183208.74
274	670867.16	2183207.90
275	670868.01	2183208.43
276	670867.47	2183209.28
273	670866.63	2183208.74
:IC1/70		
277	670887.62	2183176.15
278	670888.14	2183175.29
279	670888.99	2183175.82
280	670888.47	2183176.67
277	670887.62	2183176.15
:IC1/71		

281	670895.91	2183162.24
282	670896.43	2183161.38
283	670897.29	2183161.89
284	670896.77	2183162.75
281	670895.91	2183162.24
:IC1/72		
285	670824.10	2183217.30
286	670823.27	2183216.74
287	670823.83	2183215.91
288	670824.66	2183216.47
285	670824.10	2183217.30
:IC1/73		
289	670798.98	2183200.17
290	670798.16	2183199.61
291	670798.72	2183198.78
292	670799.55	2183199.35
289	670798.98	2183200.17
:IC1/74		
293	670786.52	2183162.61
294	670787.06	2183161.77
295	670787.90	2183162.31
296	670787.36	2183163.15
293	670786.52	2183162.61
:IC1/75		
297	670774.50	2183183.12
298	670773.68	2183182.56
299	670774.24	2183181.73
300	670775.07	2183182.30
297	670774.50	2183183.12
:IC1/76		
301	670738.92	2183158.64
302	670738.09	2183158.08
303	670738.65	2183157.25
304	670739.48	2183157.81
301	670738.92	2183158.64
:IC1/77		
305	670705.34	2183135.93
306	670704.51	2183135.37
307	670705.07	2183134.54
308	670705.90	2183135.10
305	670705.34	2183135.93
:IC1/78		
309	670671.34	2183113.05
310	670670.51	2183112.49
311	670671.07	2183111.66
312	670671.90	2183112.22
309	670671.34	2183113.05
:IC1/79		
313	670635.02	2183088.21
314	670634.07	2183087.89
315	670634.40	2183086.94
316	670635.34	2183087.27
313	670635.02	2183088.21
:IC1/80		
317	670582.70	2183125.84
318	670582.05	2183126.60
319	670581.29	2183125.96
320	670581.93	2183125.19
317	670582.70	2183125.84
:IC1/81		
321	670562.06	2183150.11
322	670561.92	2183151.10
323	670560.93	2183150.95
324	670561.07	2183149.96
321	670562.06	2183150.11
:IC1/82		
325	670567.61	2183163.83
326	670568.25	2183164.60
327	670567.49	2183165.24
328	670566.85	2183164.47
325	670567.61	2183163.83
:IC1/83		
329	670600.70	2183186.18

330	670601.53	2183186.74
331	670600.97	2183187.57
332	670600.14	2183187.01
329	670600.70	2183186.18
:ICI/84		
333	670638.27	2183212.24
334	670639.09	2183212.80
335	670638.53	2183213.63
336	670637.70	2183213.07
333	670638.27	2183212.24
:ICI/85		
337	670674.57	2183236.52
338	670675.40	2183237.08
339	670674.84	2183237.91
340	670674.01	2183237.35
337	670674.57	2183236.52
:ICI/86		
341	670704.16	2183256.52
342	670704.99	2183257.08
343	670704.43	2183257.91
344	670703.60	2183257.35
341	670704.16	2183256.52
:ICI/87		
345	670803.20	2183339.52
346	670802.37	2183338.96
347	670802.93	2183338.13
348	670803.76	2183338.69
345	670803.20	2183339.52
:ICI/88		
349	670754.30	2183305.95
350	670753.47	2183305.39
351	670754.03	2183304.56
352	670754.86	2183305.12
349	670754.30	2183305.95
:ICI/89		
353	670717.96	2183281.34
354	670717.13	2183280.78
355	670717.69	2183279.95
356	670718.52	2183280.51
353	670717.96	2183281.34
:ICI/90		
357	670645.08	2183231.84
358	670644.26	2183231.28
359	670644.82	2183230.45
360	670645.64	2183231.01
357	670645.08	2183231.84
:ICI/91		
361	670602.93	2183203.14
362	670602.10	2183202.58
363	670602.67	2183201.75
364	670603.49	2183202.32
361	670602.93	2183203.14
:ICI/92		
365	670567.54	2183179.01
366	670566.78	2183178.36
367	670567.43	2183177.60
368	670568.19	2183178.25
365	670567.54	2183179.01
:ICI/93		
369	670541.88	2183173.27
370	670541.44	2183174.16
371	670540.54	2183173.72
372	670540.99	2183172.82
369	670541.88	2183173.27
:ICI/94		
373	670520.91	2183183.13
374	670520.26	2183183.88
375	670519.50	2183183.23
376	670520.16	2183182.47
373	670520.91	2183183.13
:ICI/95		
377	670521.40	2183197.45
378	670520.75	2183198.21



379	670519.99	2183197.56
380	670520.64	2183196.80
377	670521.40	2183197.45
:ПЦ1/96		
381	670500.00	2183222.51
382	670499.35	2183223.27
383	670498.59	2183222.62
384	670499.24	2183221.86
381	670500.00	2183222.51
:ПЦ1/97		
385	670488.98	2183219.90
386	670488.32	2183220.66
387	670487.56	2183220.00
388	670488.22	2183219.25
385	670488.98	2183219.90
:ПЦ1/98		
389	670603.15	2183295.04
390	670602.30	2183294.53
391	670602.81	2183293.67
392	670603.67	2183294.18
389	670603.15	2183295.04
:ПЦ1/99		
393	670539.71	2183315.50
394	670539.07	2183316.27
395	670538.30	2183315.63
396	670538.95	2183314.86
393	670539.71	2183315.50
:ПЦ1/100		
397	670548.27	2183322.02
398	670547.59	2183322.76
399	670546.86	2183322.08
400	670547.53	2183321.35
397	670548.27	2183322.02
:ПЦ1/101		
401	670832.52	2183537.85
402	670833.10	2183537.04
403	670833.91	2183537.62
404	670833.33	2183538.43
401	670832.52	2183537.85
:ПЦ1/102		
405	670301.22	2183039.92
406	670304.03	2183037.42
407	670304.22	2183037.63
408	670301.40	2183040.13
405	670301.22	2183039.92
:ПЦ1/103		
409	670484.73	2183089.59
410	670488.32	2183089.20
411	670488.35	2183089.47
412	670484.76	2183089.86
409	670484.73	2183089.59
:ПЦ1/104		
413	670562.11	2182984.26
414	670559.92	2182987.23
415	670559.69	2182987.06
416	670561.89	2182984.09
413	670562.11	2182984.26
:ПЦ1/105		
417	670713.58	2182945.27
418	670716.39	2182946.74
419	670716.24	2182947.03
420	670713.43	2182945.56
417	670713.58	2182945.27
:ПЦ1/106		
421	670914.98	2183067.41
422	670914.72	2183063.72
423	670915.00	2183063.70
424	670915.26	2183067.39
421	670914.98	2183067.41
:ПЦ1/107		
425	670830.91	2183437.70
426	670832.47	2183441.41
427	670832.10	2183441.57

428	670830.54	2183437.86
425	670830.91	2183437.70
:ПС1/108		
429	670617.94	2183338.75
430	670620.19	2183341.16
431	670619.96	2183341.37
432	670617.72	2183338.97
429	670617.94	2183338.75
:ПС1/109		
433	671001.23	2183202.22
434	670998.31	2183204.77
435	670998.12	2183204.56
436	671001.05	2183202.01
433	671001.23	2183202.22
:ПС1/110		
437	670445.17	2183285.05
438	670447.86	2183281.59
439	670448.08	2183281.76
440	670445.39	2183285.23
437	670445.17	2183285.05
:ПС1/111		
441	670545.37	2183154.92
442	670542.04	2183156.90
443	670541.90	2183156.66
444	670545.23	2183154.68
441	670545.37	2183154.92
:ПС1/112		
445	670684.55	2183257.88
446	670682.10	2183261.49
447	670681.80	2183261.28
448	670684.25	2183257.68
445	670684.55	2183257.88
:ПС1/113		
449	670843.53	2183365.90
450	670840.62	2183364.59
451	670840.75	2183364.30
452	670843.66	2183365.61
449	670843.53	2183365.90
:ПС1/114		
453	670825.94	2183314.60
454	670828.19	2183311.78
455	670828.40	2183311.96
456	670826.16	2183314.78
453	670825.94	2183314.60
:ПС1/115		
457	670875.51	2183236.78
458	670872.69	2183237.92
459	670872.57	2183237.61
460	670875.38	2183236.47
457	670875.51	2183236.78
:ПС1/116		
461	670615.81	2183086.18
462	670614.67	2183089.98
463	670614.41	2183089.90
464	670615.54	2183086.10
461	670615.81	2183086.18
:ПС1/117		
465	670572.75	2183278.93
466	670572.86	2183275.28
467	670573.14	2183275.28
468	670573.03	2183278.94
465	670572.75	2183278.93
:ПС1/118		
469	670573.42	2183293.45
470	670570.36	2183294.43
471	670570.27	2183294.12
472	670573.33	2183293.15
469	670573.42	2183293.45
:ПС1/119		
473	670517.08	2183354.01
474	670519.49	2183352.00
475	670519.70	2183352.25
476	670517.29	2183354.26

473	670517.08	2183354.01
:ПЦ1/120		
477	670514.18	2183345.00
478	670515.76	2183342.31
479	670516.05	2183342.48
480	670514.46	2183345.17
477	670514.18	2183345.00
:ПЦ1/121		
481	670735.43	2183278.32
482	670732.83	2183276.46
483	670733.02	2183276.20
484	670735.62	2183278.06
481	670735.43	2183278.32
:ПЦ1/122		
485	670439.11	2182861.54
486	670437.44	2182863.66
487	670437.13	2182863.41
488	670438.79	2182861.29
485	670439.11	2182861.54
:ПЦ1/123		
489	670527.56	2182727.12
490	670526.01	2182729.06
491	670525.69	2182728.80
492	670527.24	2182726.86
489	670527.56	2182727.12
:ПЦ1/124		
493	670584.77	2182989.23
494	670583.49	2182991.20
495	670583.12	2182990.96
496	670584.40	2182988.99
493	670584.77	2182989.23
:ПЦ1/125		
497	670663.42	2182795.02
498	670665.38	2182796.87
499	670665.10	2182797.16
500	670663.14	2182795.31
497	670663.42	2182795.02
:ПЦ1/126		
501	670759.79	2182896.60
502	670758.39	2182898.96
503	670758.05	2182898.76
504	670759.44	2182896.39
501	670759.79	2182896.60
:ПЦ1/127		
505	670793.32	2182947.07
506	670793.49	2182950.24
507	670793.17	2182950.26
508	670793.00	2182947.08
505	670793.32	2182947.07
:ПЦ1/128		
509	670908.55	2183034.29
510	670906.27	2183035.81
511	670906.05	2183035.48
512	670908.33	2183033.96
509	670908.55	2183034.29
:ПЦ1/129		
513	670956.50	2183092.29
514	670954.41	2183090.58
515	670954.67	2183090.27
516	670956.75	2183091.98
513	670956.50	2183092.29
:ПЦ1/130		
517	670884.63	2183121.91
518	670886.30	2183119.17
519	670886.57	2183119.34
520	670884.90	2183122.08
517	670884.63	2183121.91
:ПЦ1/131		
521	670785.82	2183475.59
522	670783.47	2183473.55
523	670783.68	2183473.30
524	670786.03	2183475.34
521	670785.82	2183475.59

:IIC1/132		
525	670758.74	2183509.17
526	670759.69	2183511.71
527	670759.32	2183511.85
528	670758.37	2183509.31
525	670758.74	2183509.17

# Схема расположения границ публичного сервитута

## Схема размещения листов




Масштаб: 1 : 5000

- вновь образованная часть границы, сведения о которой достаточны для определения ее местоположения (образуемая граница публичного сервитута);
- существующая часть границы, имеющаяся в ЕГРН сведения о которой достаточны для определения ее местоположения;
- ЭСК Подворный-1.



# Схема расположения границ публичного сервитута

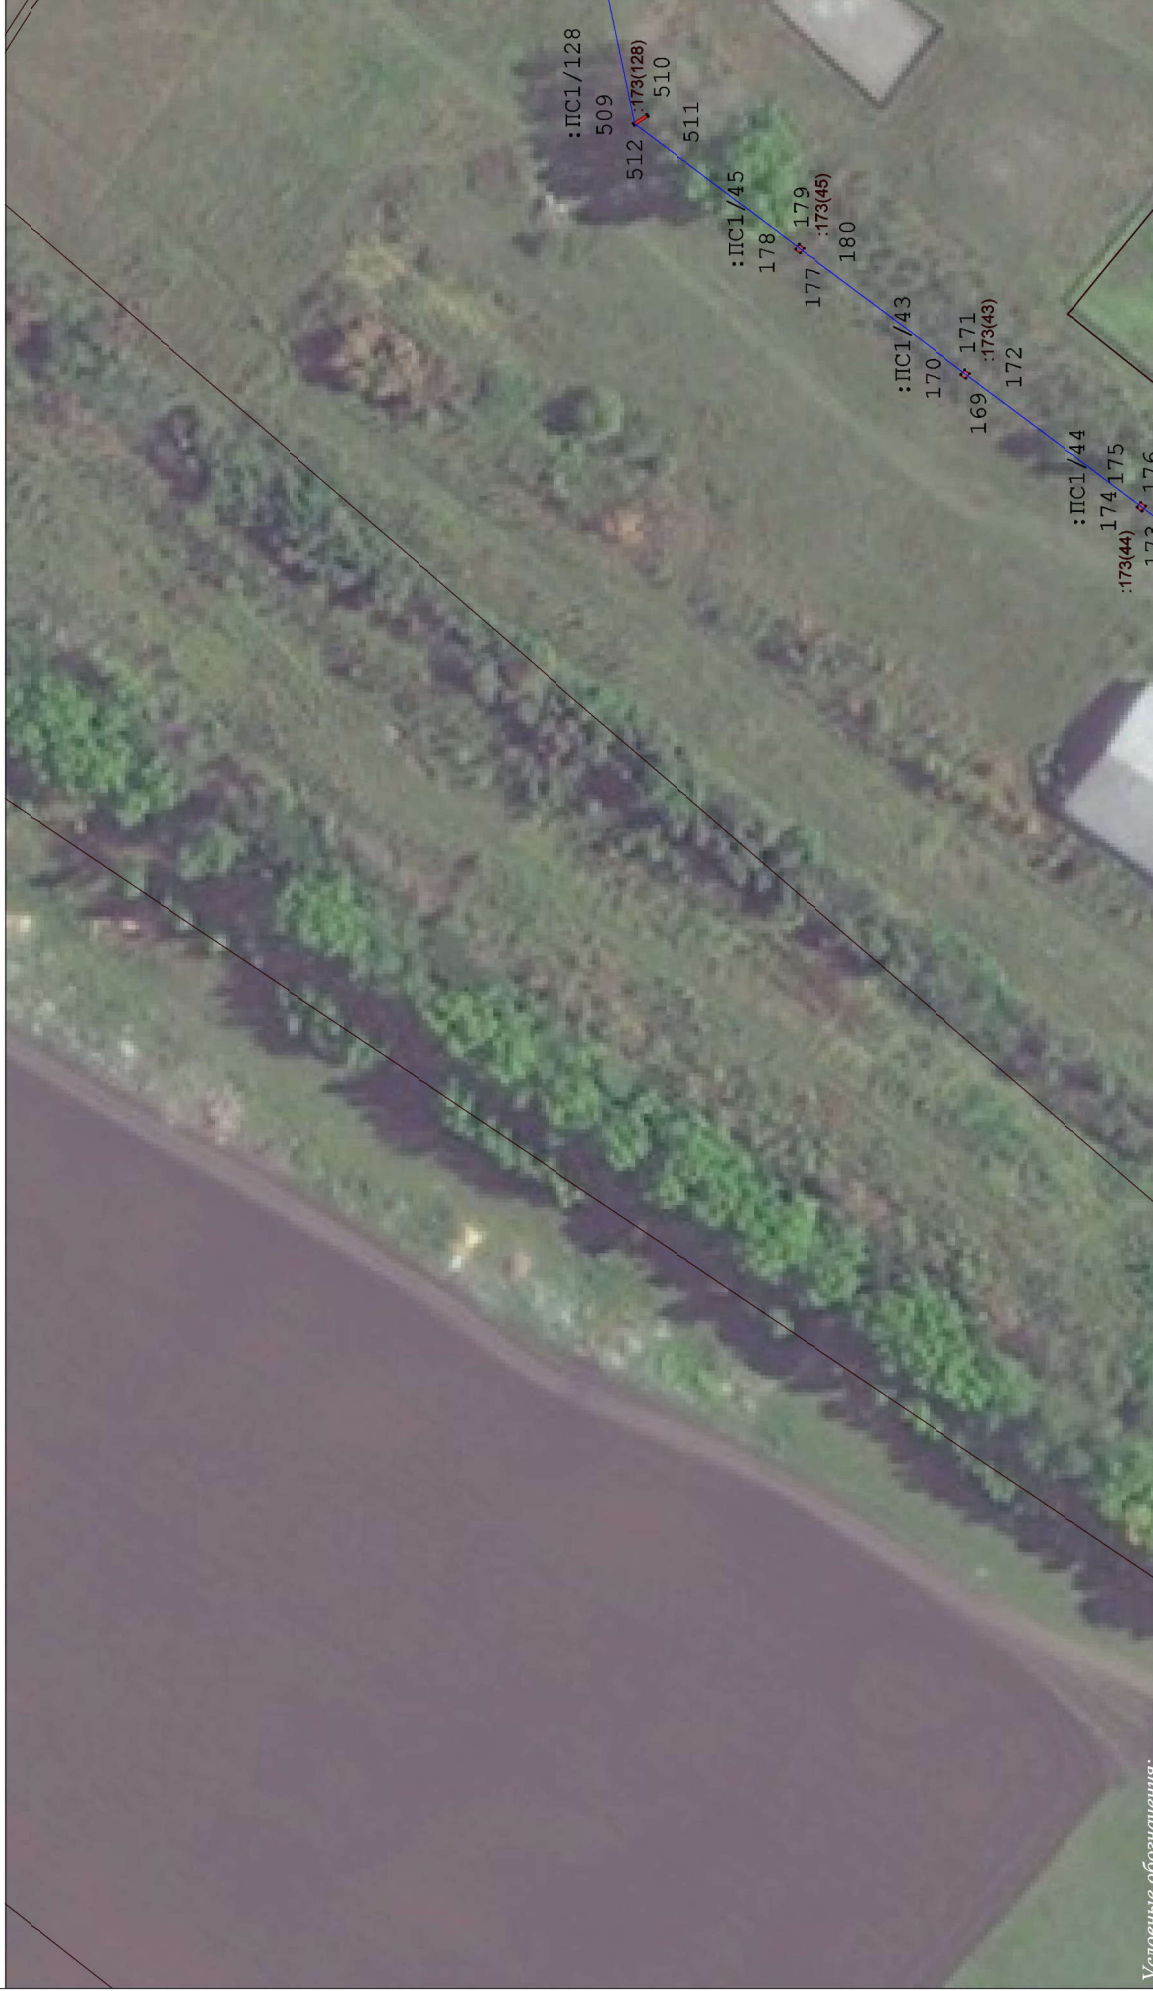

Условные обозначения:

- вновь образованная часть границы, сведения о которой достаточны для определения ее местоположения (образуемая граница публичного сервитута);  
- существующая часть границы, имеющаяся в ЕГРН сведения о которой достаточны для определения ее местоположения;

- ЭСК Подземный-1;

:ПС1 - обозначение образуемого публичного сервитута;

1 .. 6 - обозначения характерных точек границы публичного сервитута;

● - характерная точка границы, сведения о которой позволяют однозначно определить ее положение на местности;  
00:00:000000:000 - кадастровый номер земельного участка.

Масштаб: 1 : 850



# Схема расположения границ публичного сервитута



Масштаб: 1 : 850

- Условные обозначения:**
- черная линия - граница, сведения о которой достаточны для определения ее местоположения (образуемая граница публичного сервитута);
  - красная линия - существующая часть границы, имеющаяся в ЕГРН сведения о которой достаточны для определения ее местоположения;
  - синяя линия - ЭСК Подзорный-1;
  - черная линия - обозначение образуемого публичного сервитута;
  - 1 ... 6 - характеристика точки границы, сведения о которой позволяют однозначно определить ее положение на местности;
  - - характеристика точки границы, сведения о которой позволяют однозначно определить ее положение на местности;
  - 00:00:000000:000 - кадастровый номер земельного участка.



# Схема расположения границ публичного сервитута



Условные обозначения:

- ч/к - ч/к образованная часть границы, сведения о которой достаточны для определения ее местоположения (образуемая граница публичного сервитута);
- существующая часть границы, имеющаяся в ЕГРН сведения о которой достаточны для определения ее местоположения;
- ЭСК Подзорный-1;
- :ПС1 - обозначение образуемого публичного сервитута;
- 1 ... 6 - обозначения характерных точек границы публичного сервитута;
- - характеристическая точка границы, сведения о которой позволяют однозначно определить ее положение на местности;
- 00:00:000000:000 - кадастровый номер земельного участка.

Масштаб: 1 : 850



# Схема расположения границ публичного сервитута



**Условные обозначения:**

- очнев образованная часть границы, сведения о которой достаточны для определения ее местоположения (образуемая граница публичного сервитута);
- существующая часть границы, имеющаяся в ЕГРН сведения о которой достаточны для определения ее местоположения;
- ЭСК Подворный-1;

:ПС1 - обозначение образуемого публичного сервитута;

- 1 ... 6 - обозначения характерных точек границы публичного сервитута;
- - характеристическая точка границы, сведения о которой позволяют однозначно определить ее положение на местности;
- 00:00:000000:000 - кадастровый номер земельного участка.

**Масштаб: 1 : 850**



# Схема расположения границ публичного сервитута



3:100401

Условные обозначения

Масштаб: 1 : 850

- очертание образованная часть границы, сведения о которой достаточны для определения ее местоположения (образуемая граница публичного сервитута);
- существующая часть границы, имеющаяся в ЕГРН сведения о которой достаточны для определения ее местоположения;
- ЭСК Подворный-1;
- :ПС1 - обозначение образуемого публичного сервитута;
- 1 ... 6 - обозначения характерных точек границы публичного сервитута;
- - характеристическая точка границы, сведения о которой позволяют однозначно определить ее положение на местности;
- 00:00:000000:000 - кадастровый номер земельного участка.



# Схема расположения границ публичного сервитута



Масштаб: 1 : 850

- Условные обозначения:**
- члнов образованная часть границы, сведения о которой достаточны для определения ее местоположения (образуемая граница публичного сервитута);
  - существующая часть границы, имеющаяся в ЕГРН сведения о которой достаточны для определения ее местоположения;
  - ЭСК Подзорный-1;
  - :ПС1 - обозначение образуемого публичного сервитута;
  - 1 ... 6 - обозначения характерных точек границы публичного сервитута;
  - - характеристическая точка границы, сведения о которой позволяют однозначно определить ее положение на местности;
  - 00:00:000000:000 - кадастровый номер земельного участка.







# Схема расположения границ публичного сервитута



Условные обозначения: — - линия образованная часть границы, сведения о которой достаточны для определения ее местоположения (образуемая граница публичного сервитута); — - существующая часть границы, имеющаяся в ЕГРН сведения о которой достаточны для определения ее местоположения; — - ЭСК Подворный-1; — :ПС1 - обозначение образуемого публичного сервитута; — 1 ... 6 - обозначения характерных точек границы публичного сервитута; ● - характеристическая точка границы, сведения о которой позволяют однозначно определить ее положение на местности; 00:00:000000:000 - кадастровый номер земельного участка.

Масштаб: 1 : 850



# Схема расположения границ публичного сервитута



## Условные обозначения:

- черная линия - граница, сведения о которой достаточны для определения ее местоположения (образуемая граница публичного сервитута);
- красная линия - существующая часть границы, имеющаяся в ЕГРН, сведения о которой достаточны для определения ее местоположения;
- ЭСК Подзорный-1;

:ПС1 - обозначение образуемого публичного сервитута;

1 ... 6 - обозначения характерных точек границы публичного сервитута;

● - характеристическая точка границы, сведения о которой позволяют однозначно определить ее положение на местности;

00:00:000000:000 - кадастровый номер земельного участка.

Масштаб: 1 : 850



# Схема расположения границ публичного сервитута



## Условные обозначения:

— вновь образованная часть границы, сведения о которой достаточны для определения ее местоположения (образуемая граница публичного сервитута);

— существующая часть границы, имеющаяся в ЕТРН сведения о которой достаточны для определения ее местоположения;

— ЭСК Подзорный-1;

:ЛС1 - обозначение образуемого публичного сервитута;

1 ... 6 - обозначения характерных точек границы публичного сервитута;

● - характерная точка границы, сведения о которой позволяют однозначно определить ее положение на местности;

00:00:000000:000 - кадастровый номер земельного участка.

Масштаб: 1 : 850