


Раздел 4

Схема расположения границ публичного сервитута

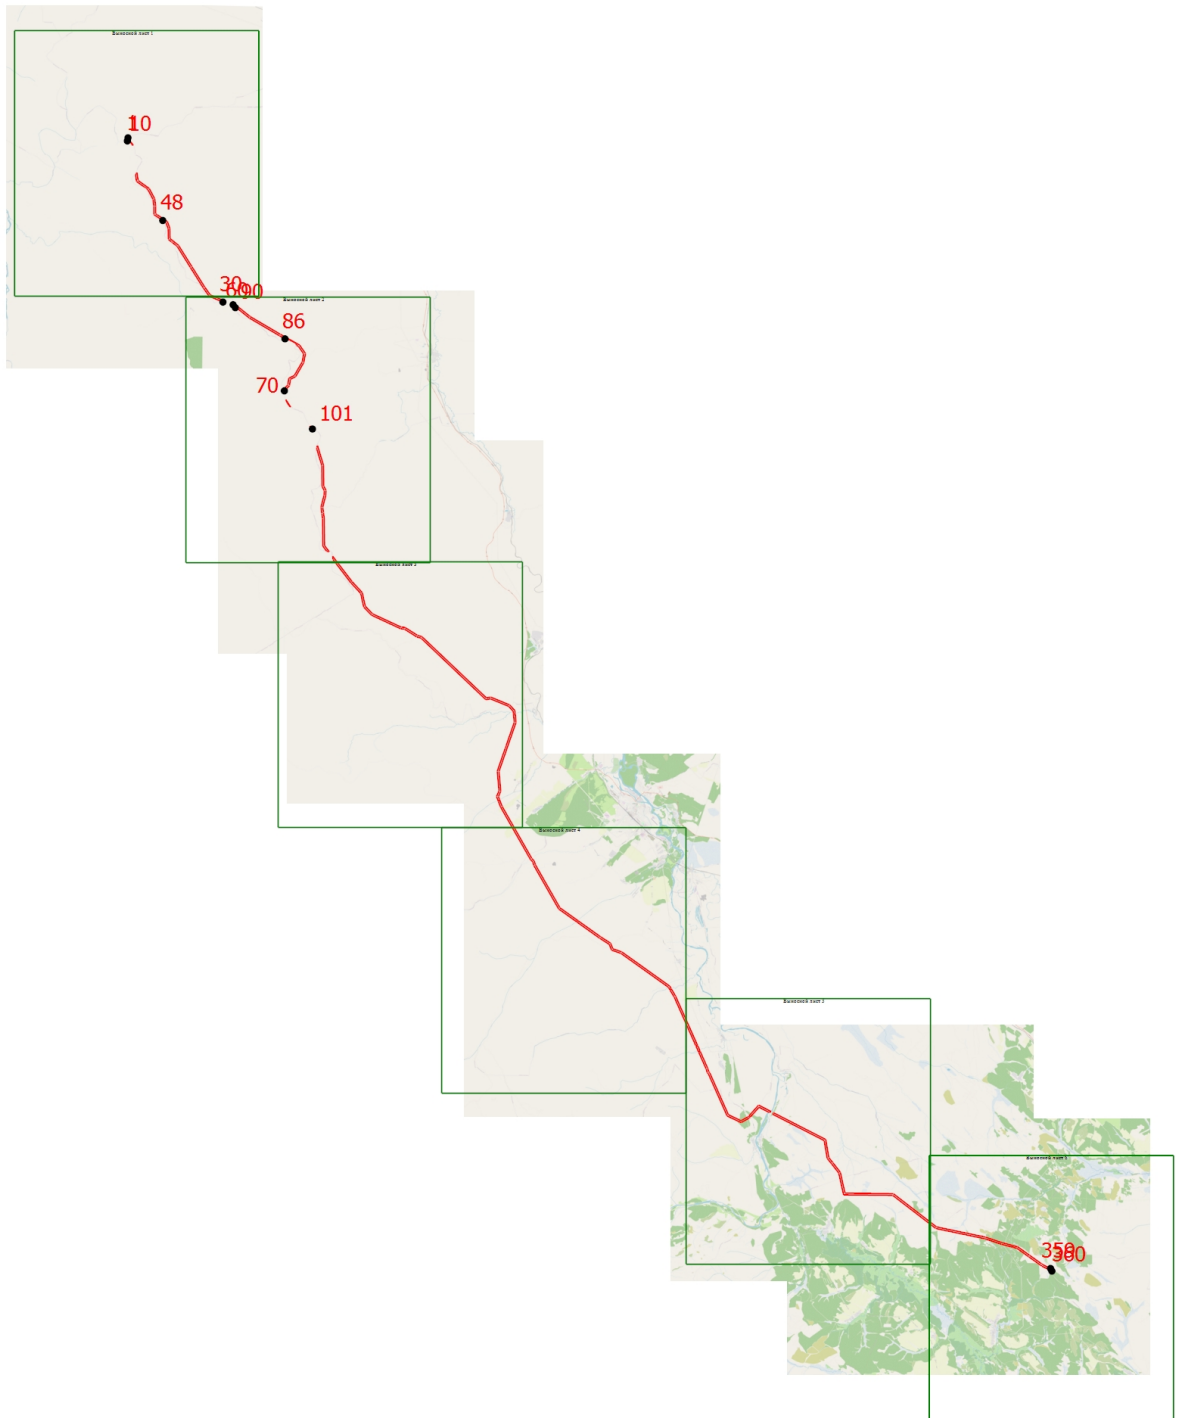

Масштаб 1:873400


Подпись _____

Ек



Дата " 24 " 2023 г.

Место для оттиска печати (при наличии) лица, составившего описание местоположения границ объекта

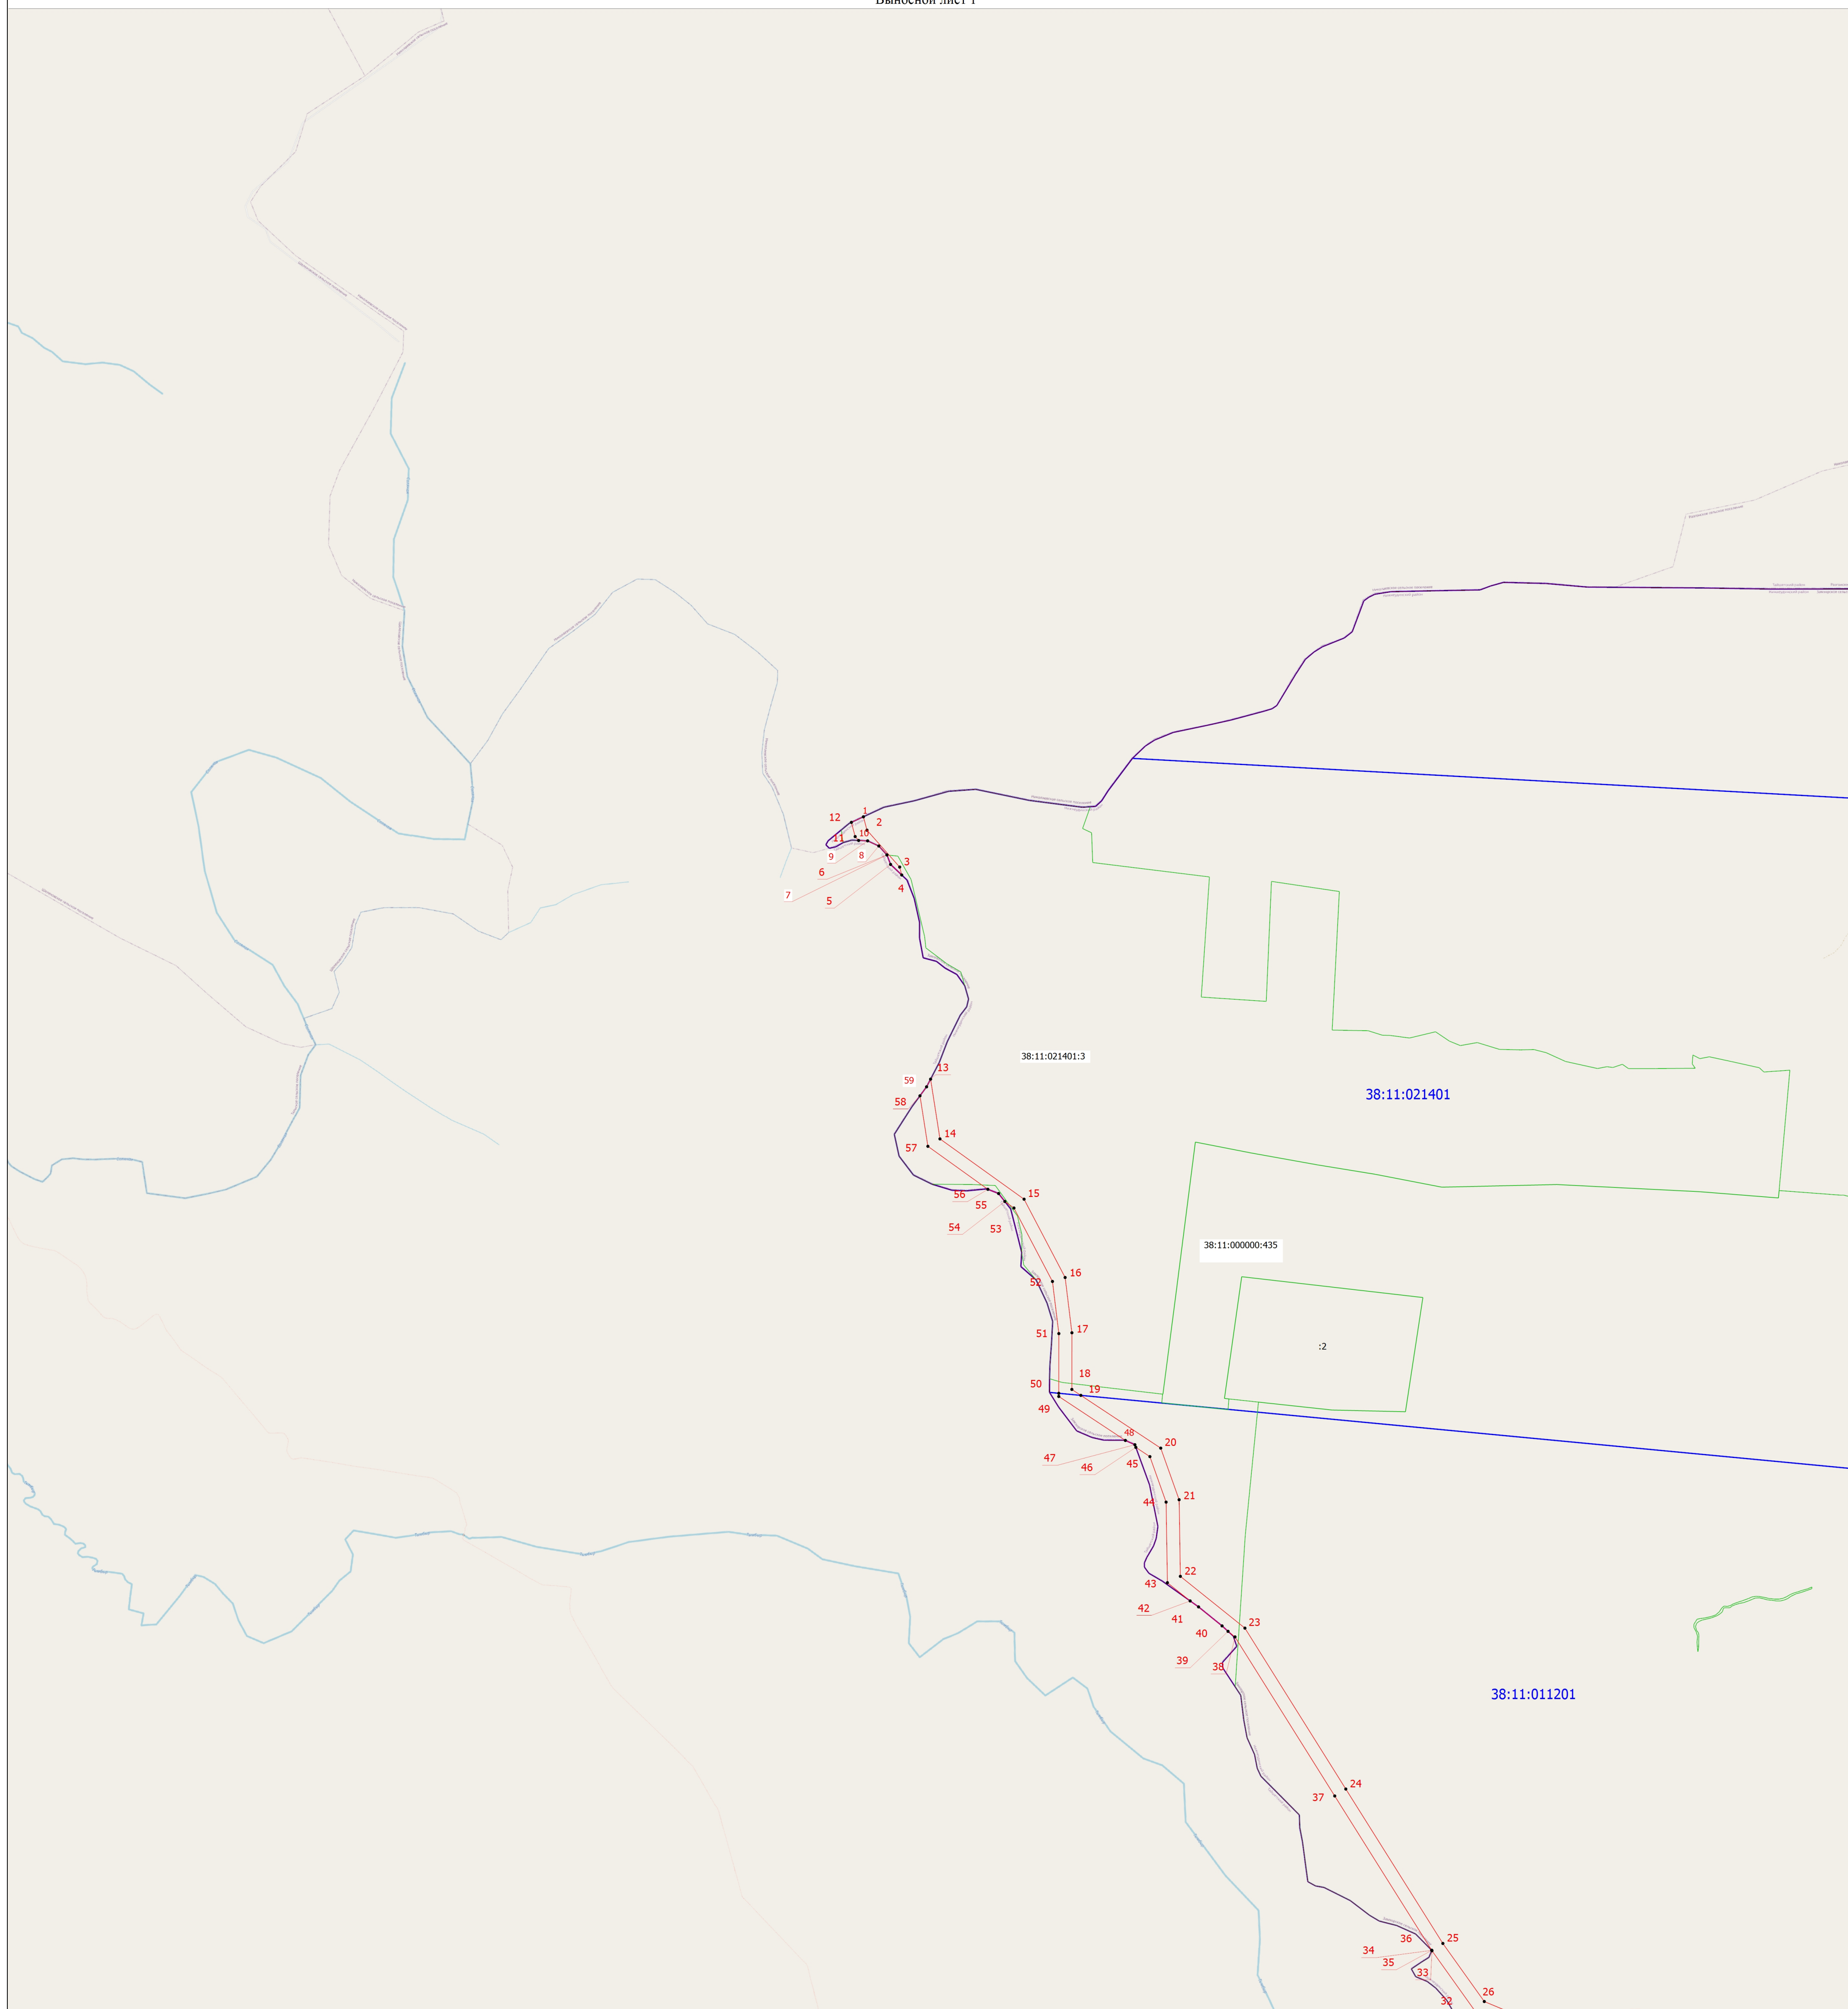

Масштаб 1:50000

Условные обозначения


- Проектная граница публичного сервитута
- Характерная точка границ публичного сервитута
- Обозначение новой характерной точки
- Граница кадастрового квартала
- Граница муниципального образования
- 38:11:011201 - Номер кадастрового квартала
- Граница земельного участка
- Граница земельного участка в составе Единого землепользования

Подпись

Евг



Дата " 24 " 2023 г.

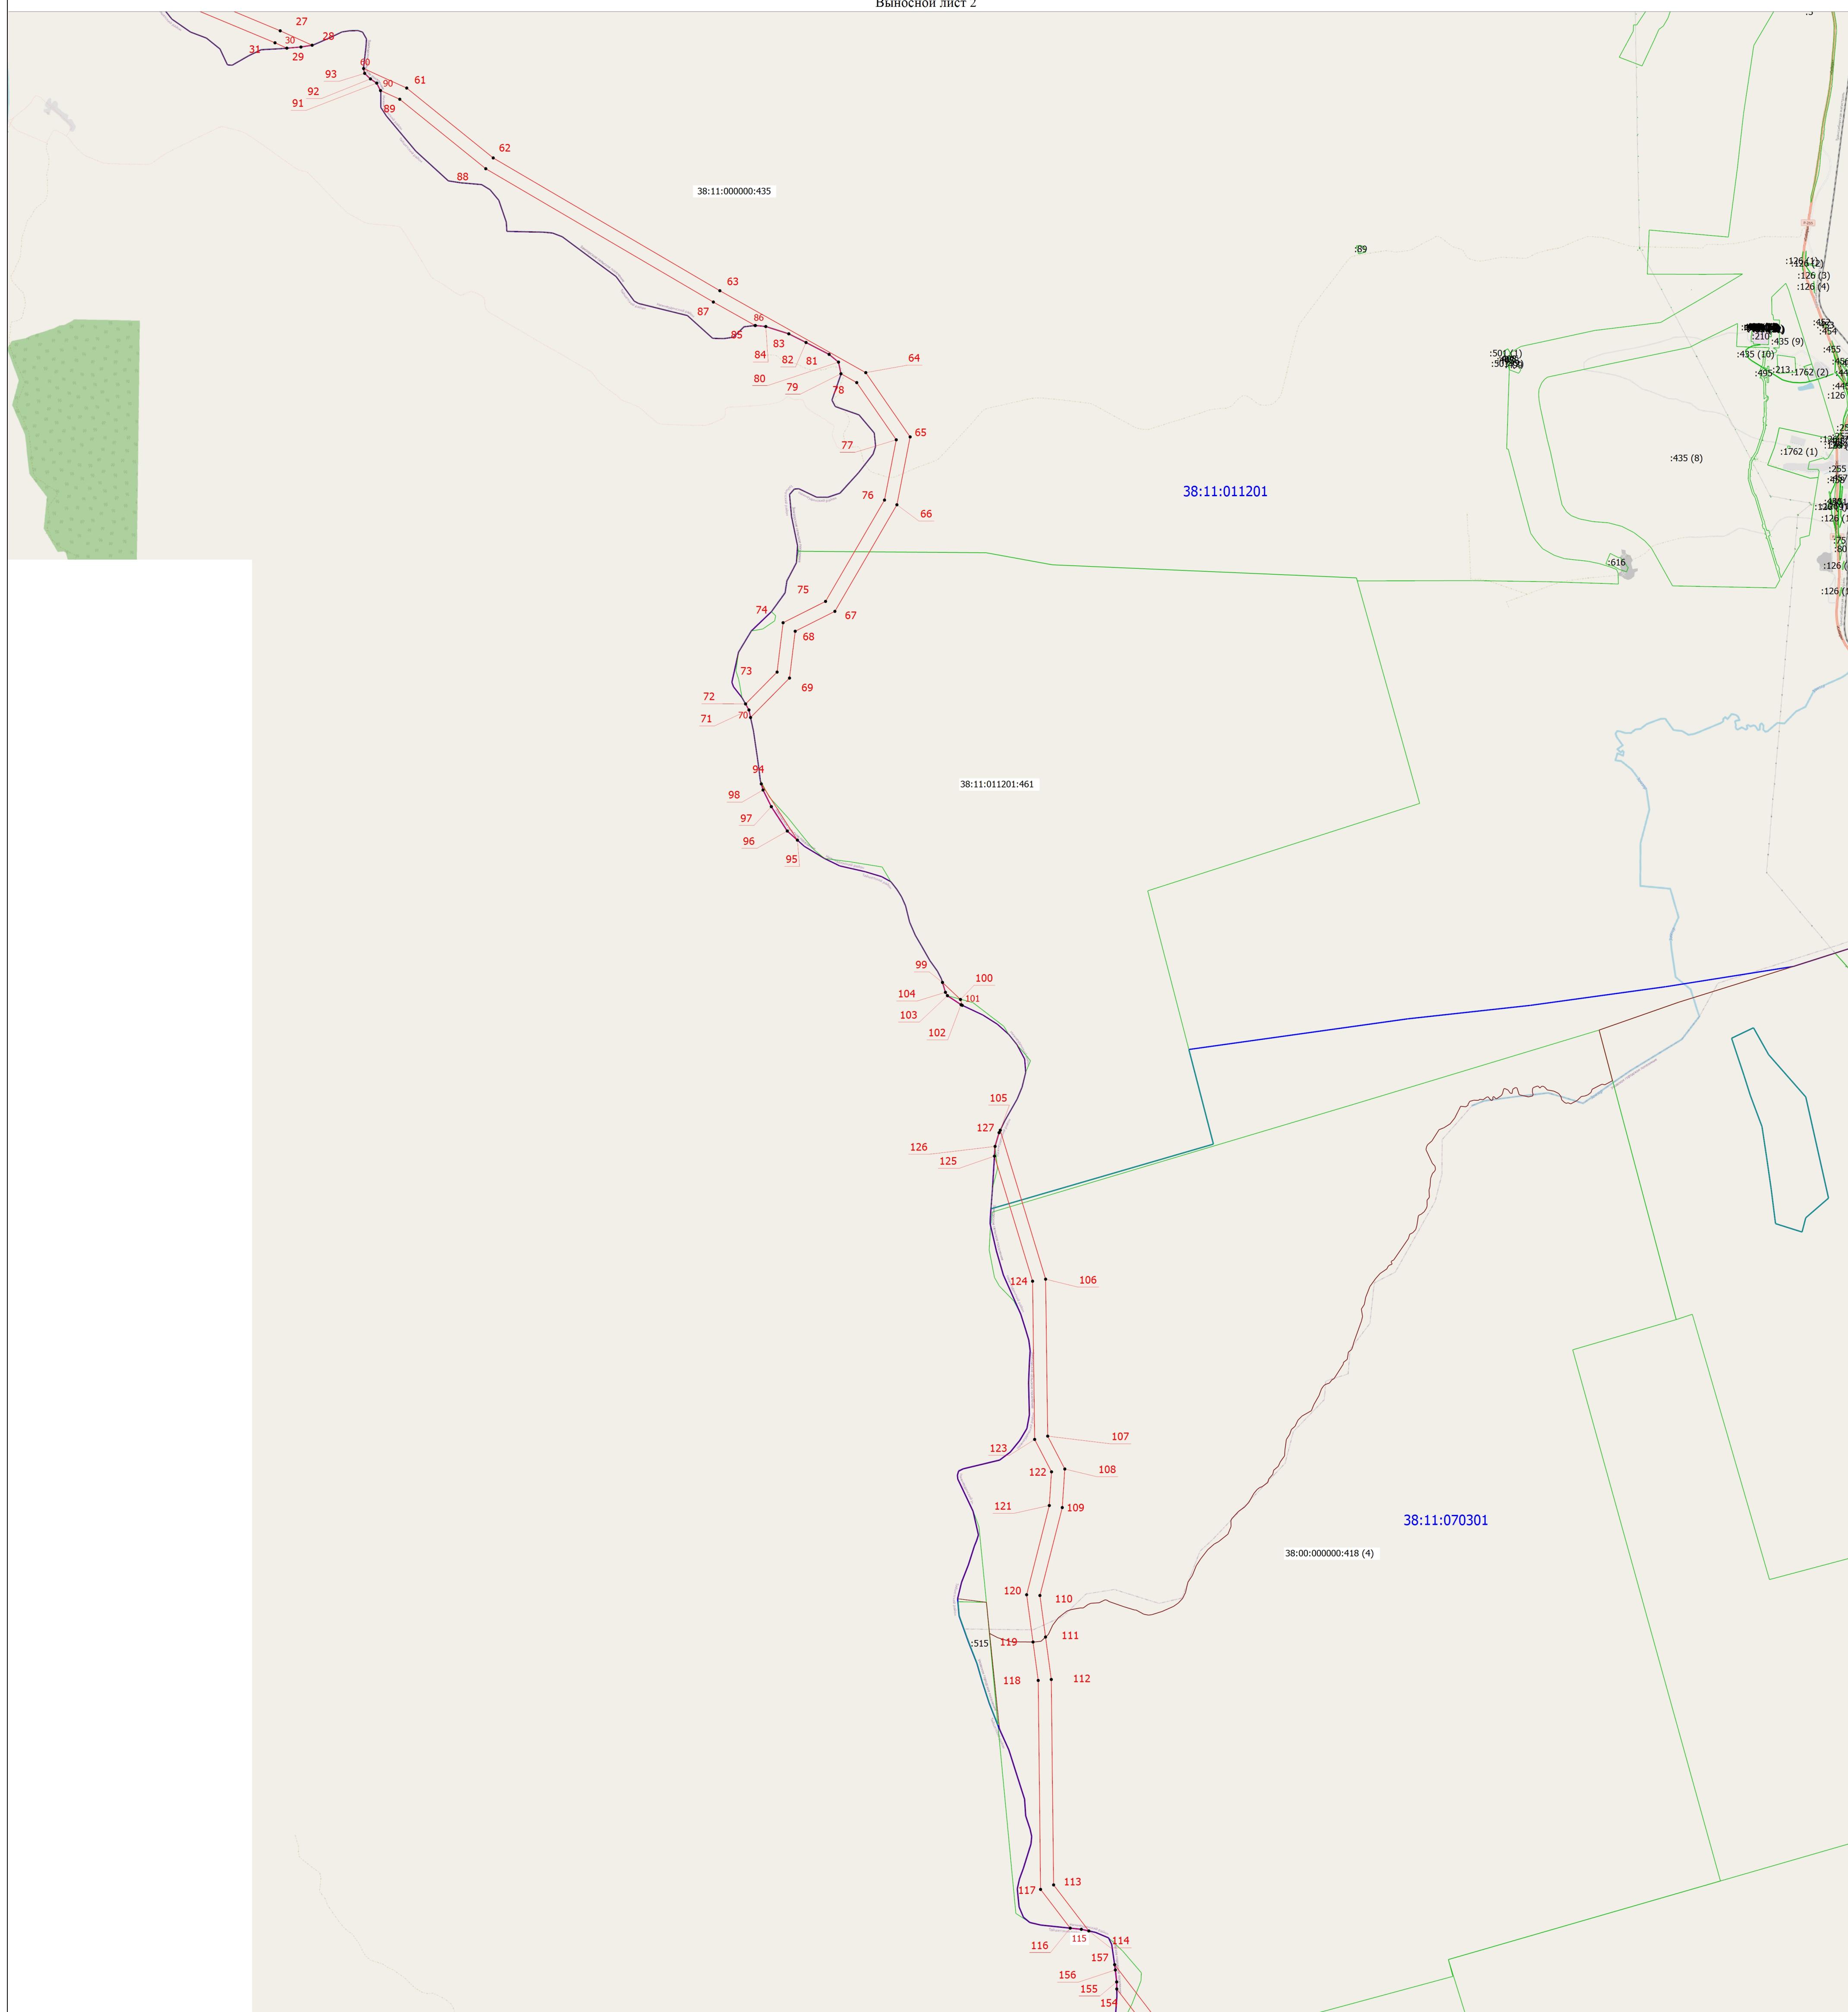

Масштаб 1:50000


Условные обозначения

- - Проектная граница публичного сервитута
- - Характерная точка границ публичного сервитута
- 1 - Обозначение новой характерной точки
- - Граница кадастрового квартала
- - Граница муниципального образования
- - Граница земельного участка
- 38:11:000000:435 - Кадастровый номер земельного участка
- 38:11:011201 - Номер кадастрового квартала

Подпись Евг



Дата " 24 " 2023 г.

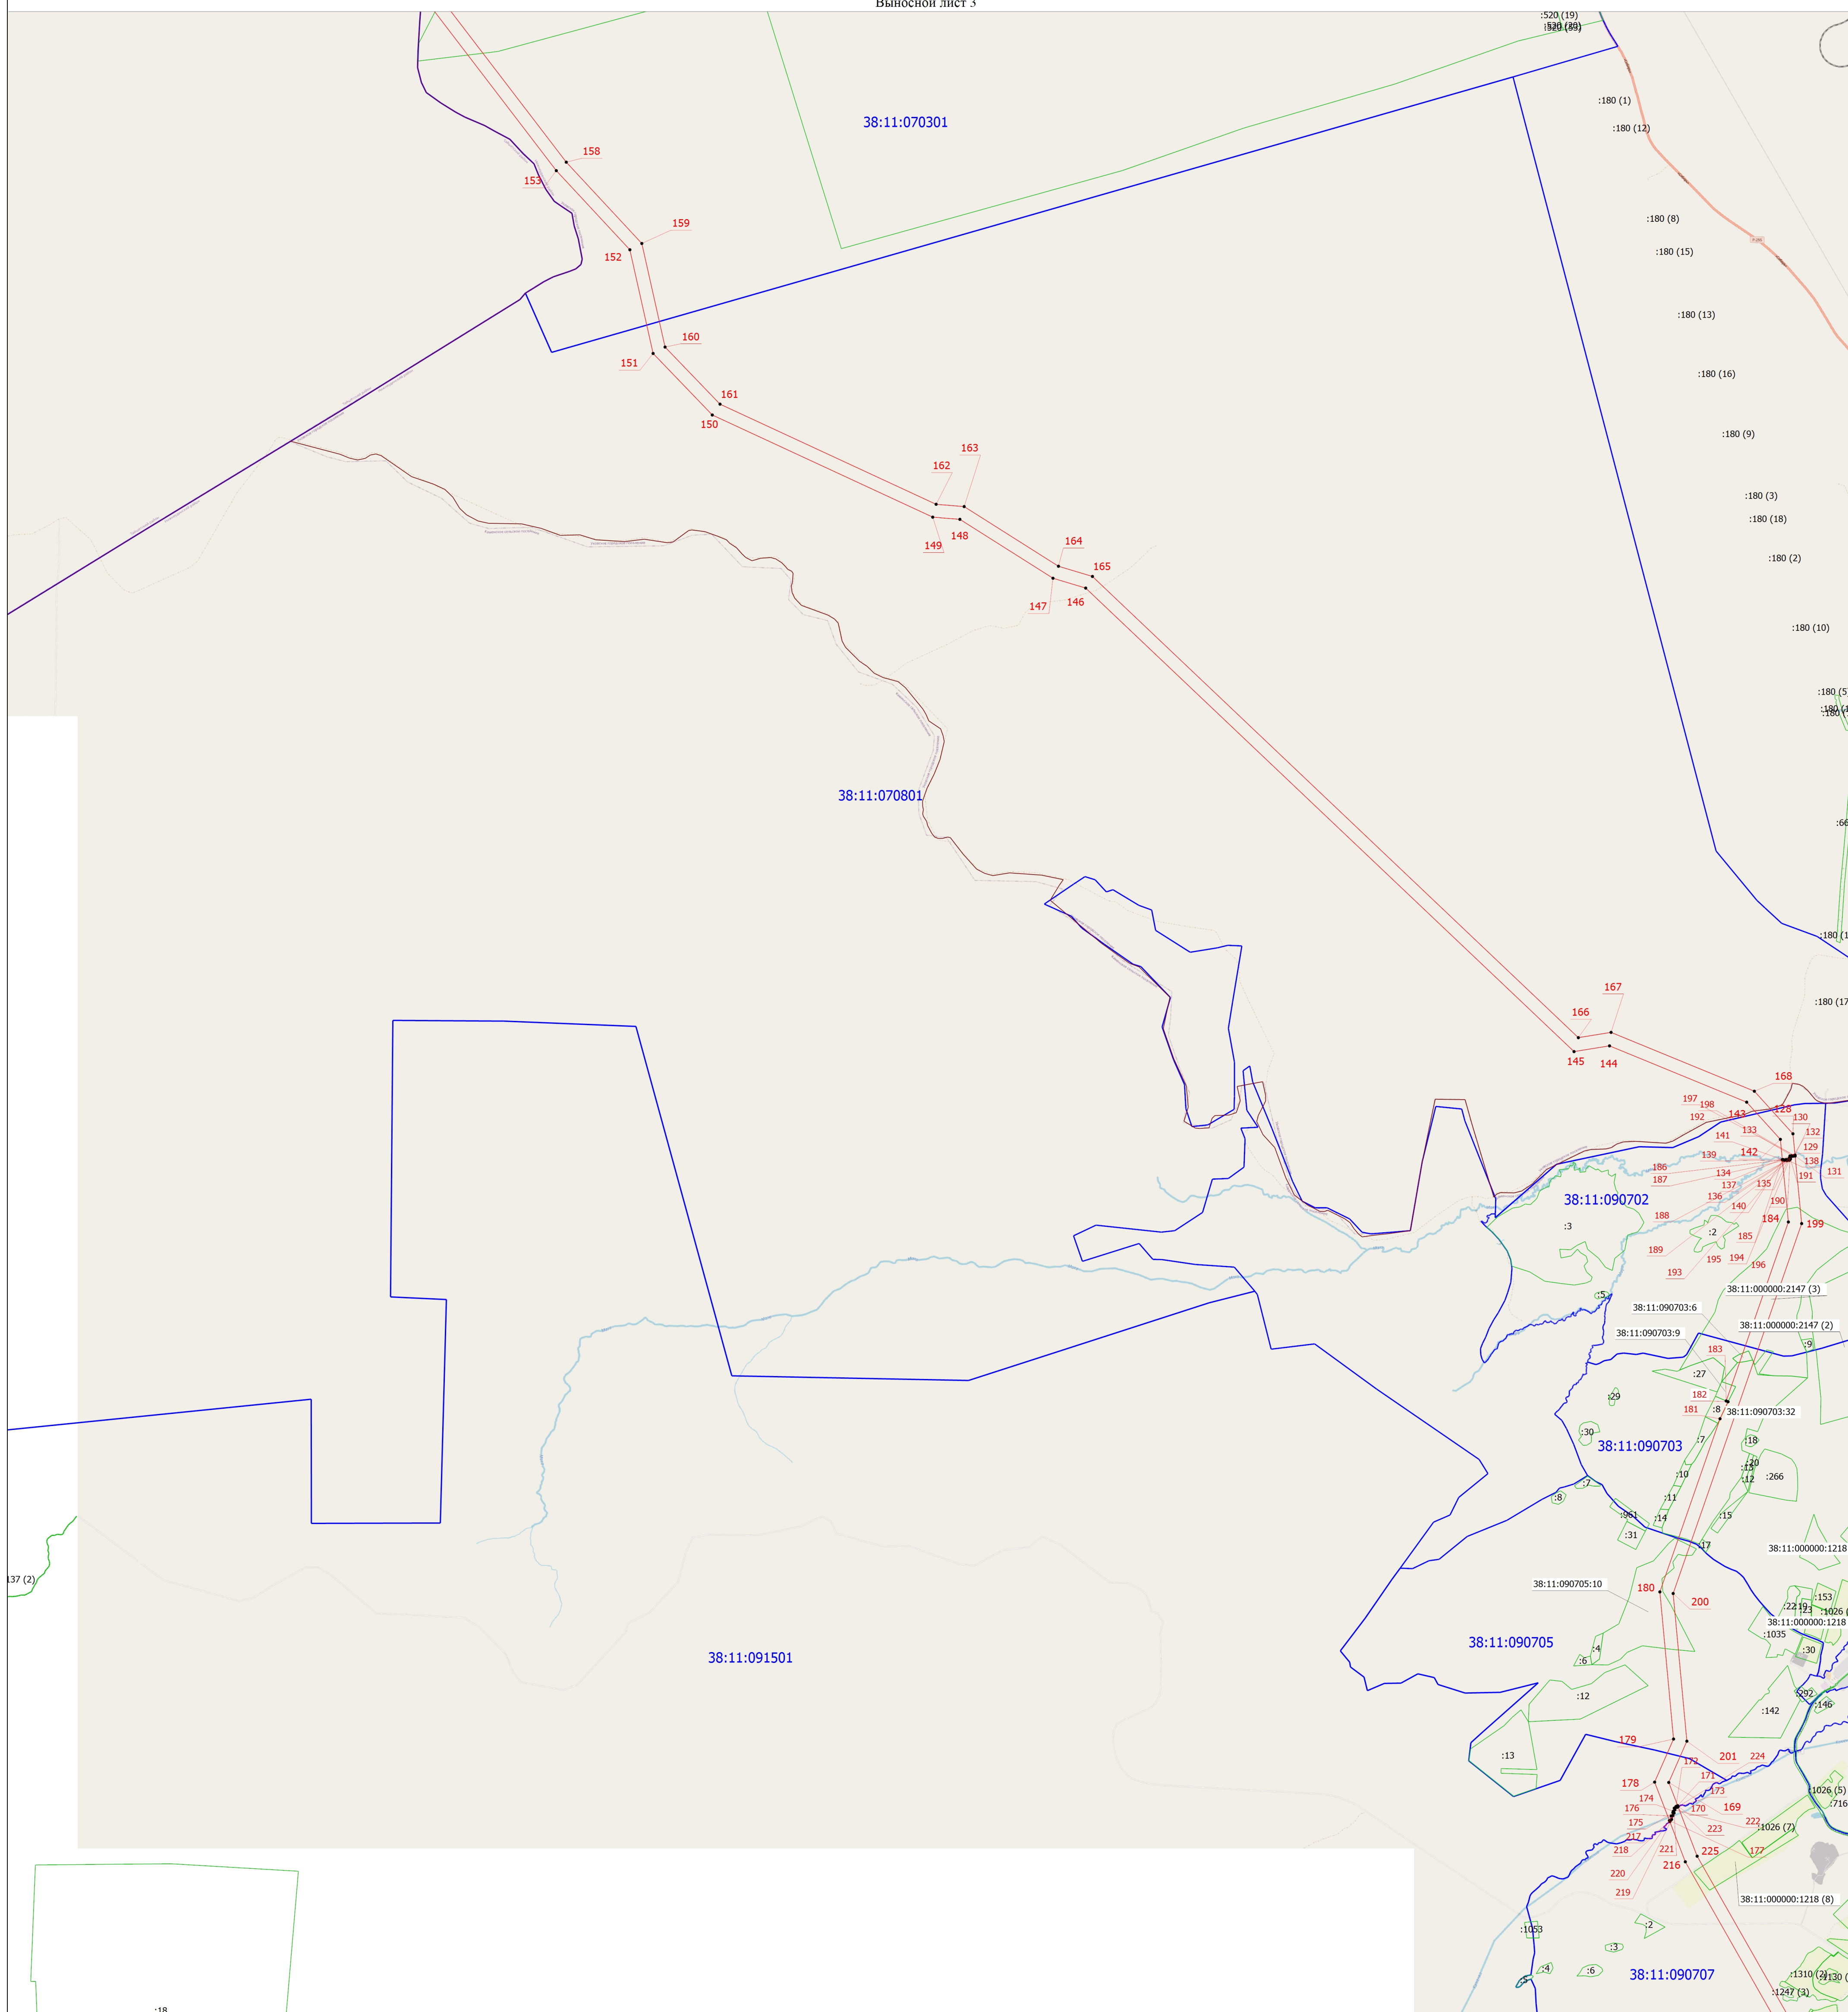

Масштаб 1:50000

Условные обозначения

- Проектная граница публичного сервитута
- Характерная точка границ публичного сервитута
- Обозначение новой характерной точки
- 38:11:000000:1218 (3) - Обозначение контура земельного участка
- Граница кадастрового квартала
- Граница муниципального образования
- 38:11:070301 - Номер кадастрового квартала
- Граница земельного участка

Подпись

Евгений


Дата " 24 " 2023 г.

Место для оттиска печати (при наличии) лица, составившего описание местоположения границ объекта

Раздел 4

Схема расположения границ публичного сервитута

Выносной лист 4

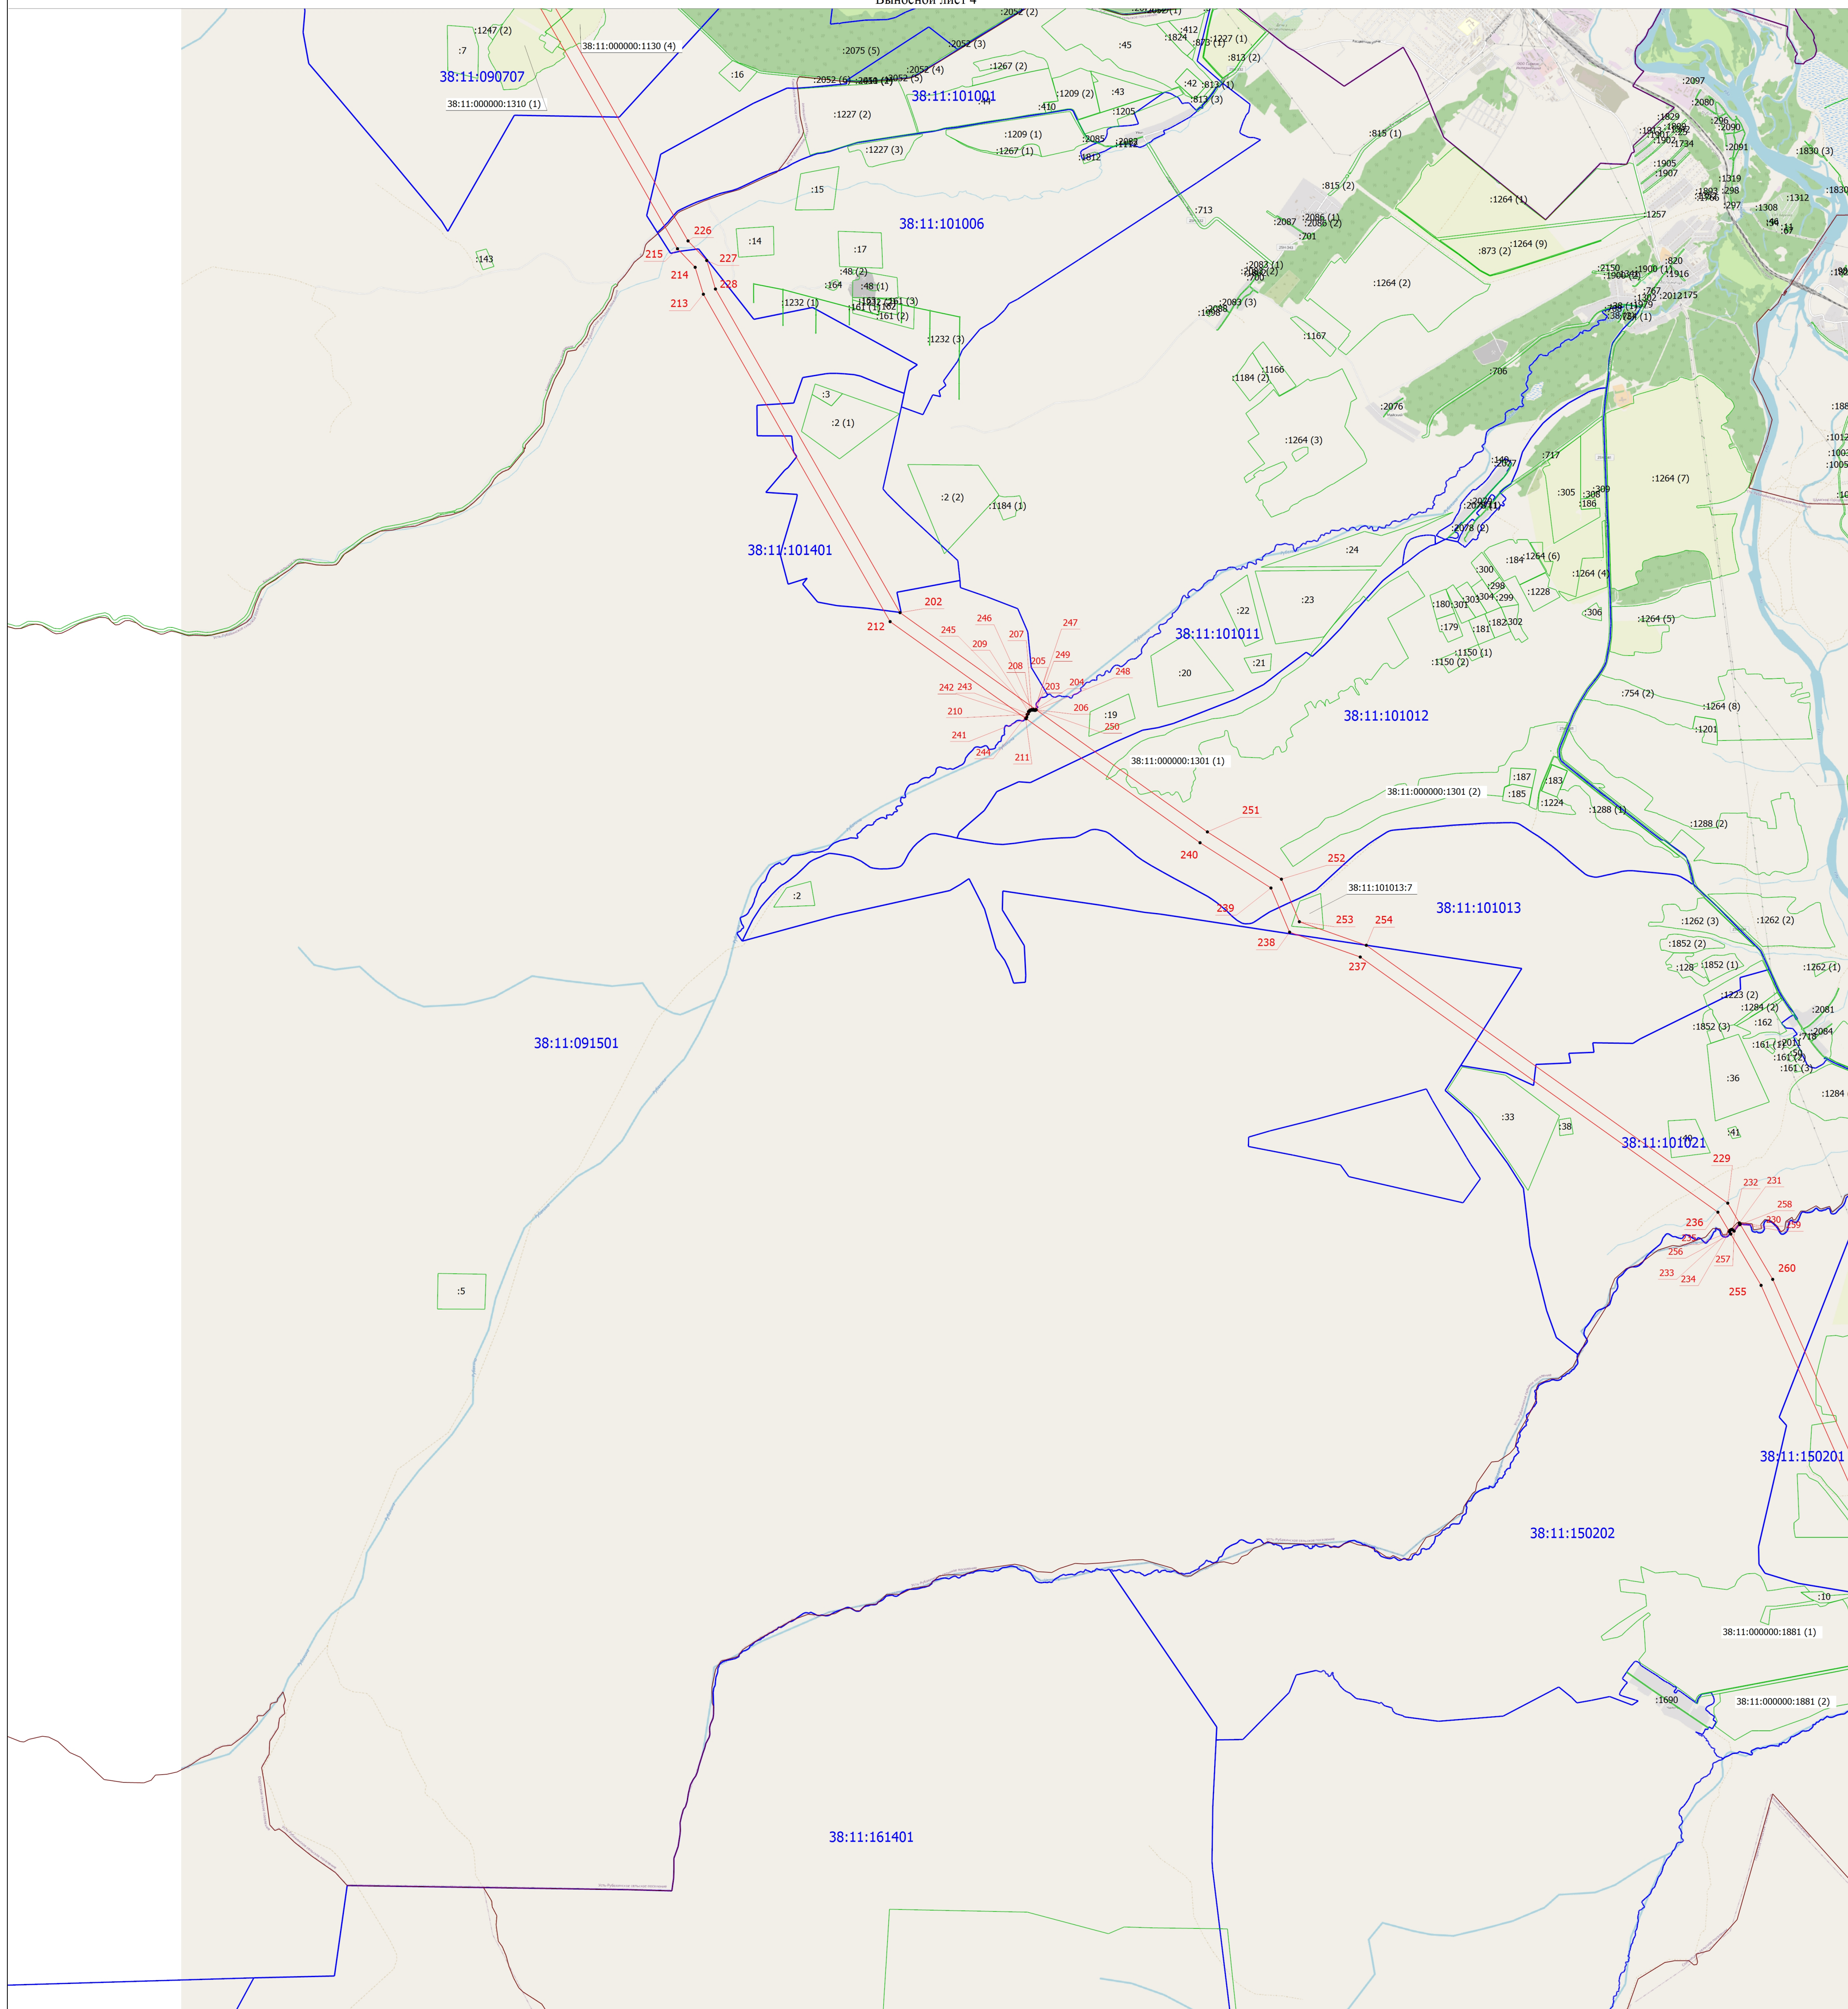

Масштаб 1:50000

- Проектная граница публичного сервитута
- Характерная точка границ публичного сервитута
- 1 - Обозначение новой характерной точки
- Граница кадастрового квартала
- Граница муниципального образования
- 38:11:090707 - Номер кадастрового квартала
- Граница земельного участка




Подпись

Дата " 24 " 2023 г.

Место для оттиска печати (при наличии) лица, составившего описание местоположения границ объекта

Раздел 4
Схема расположения границ публичного сервитута
Выносной лист 5

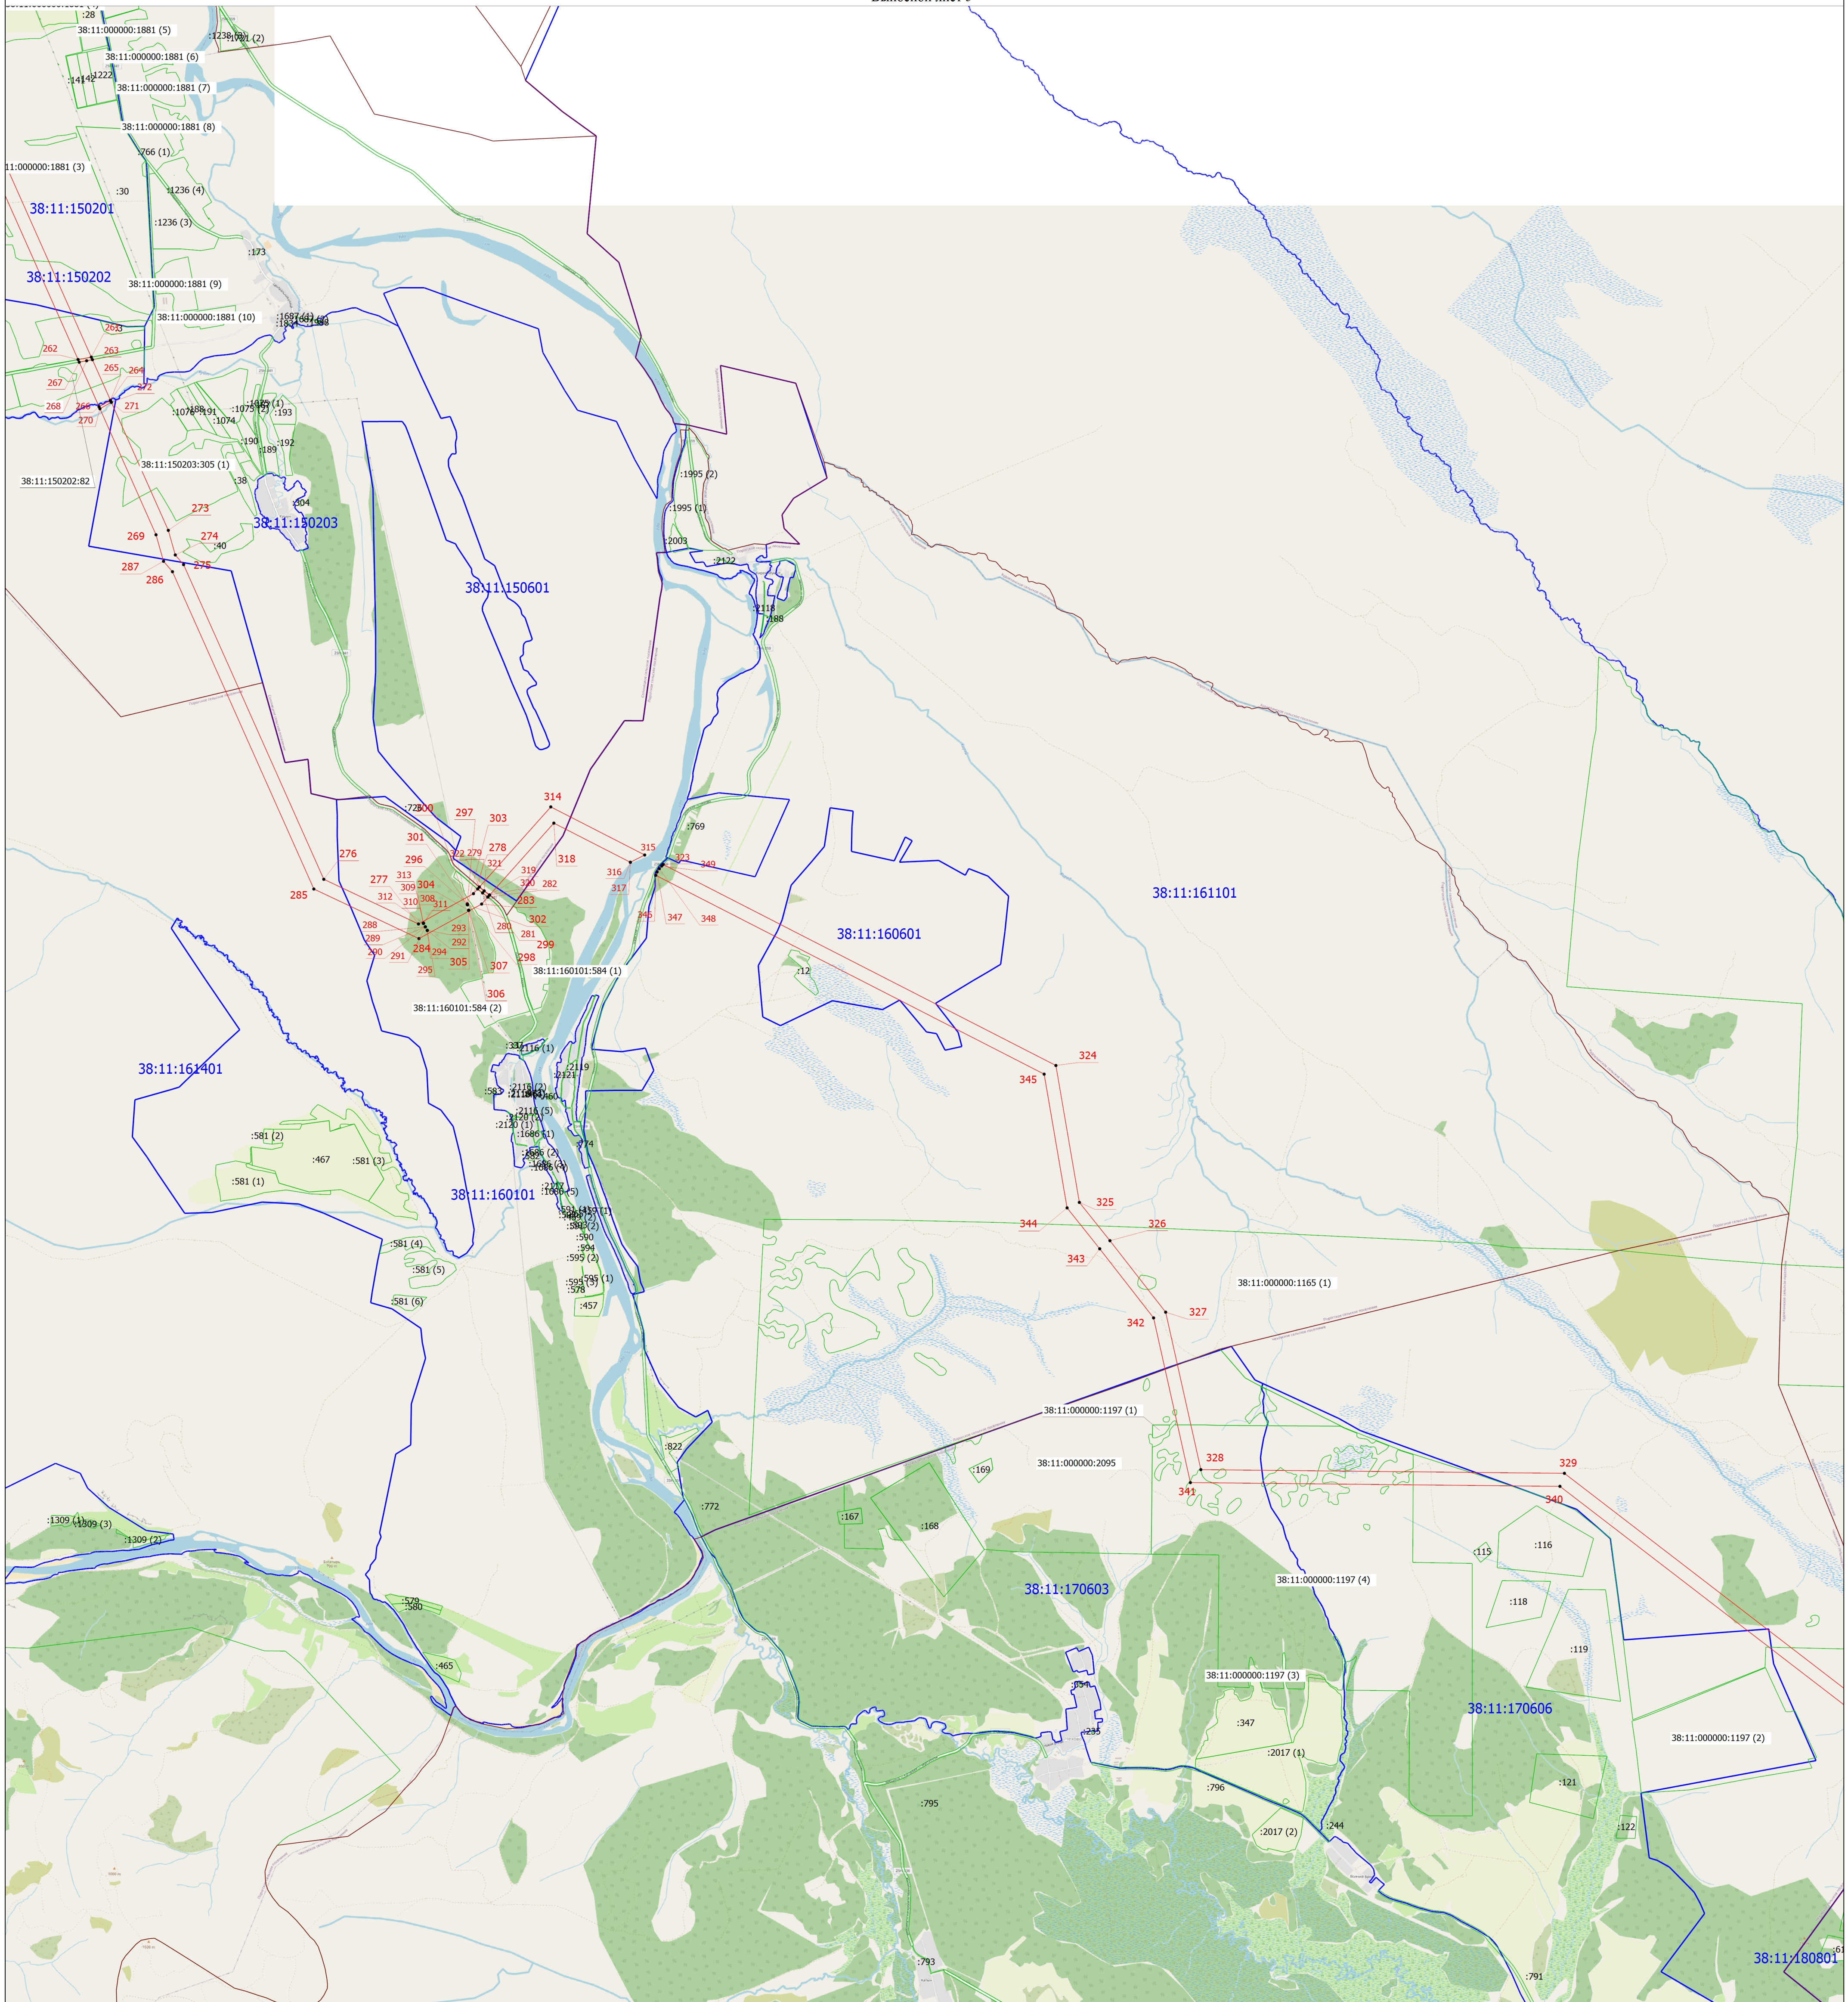

Масштаб 1:50000


- Проектная граница публичного сервитута
- Характерная точка границ публичного сервитута
- - Обозначение новой характерной точки
- Граница кадастрового квартала
- Граница муниципального образования
- 38:11:150201 - Номер кадастрового квартала
- Граница земельного участка

Подпись *Евгений*



Дата " 24 " 2023 г.

Место для оттиска печати (при наличии) лица, составившего описание местоположения границ объекта

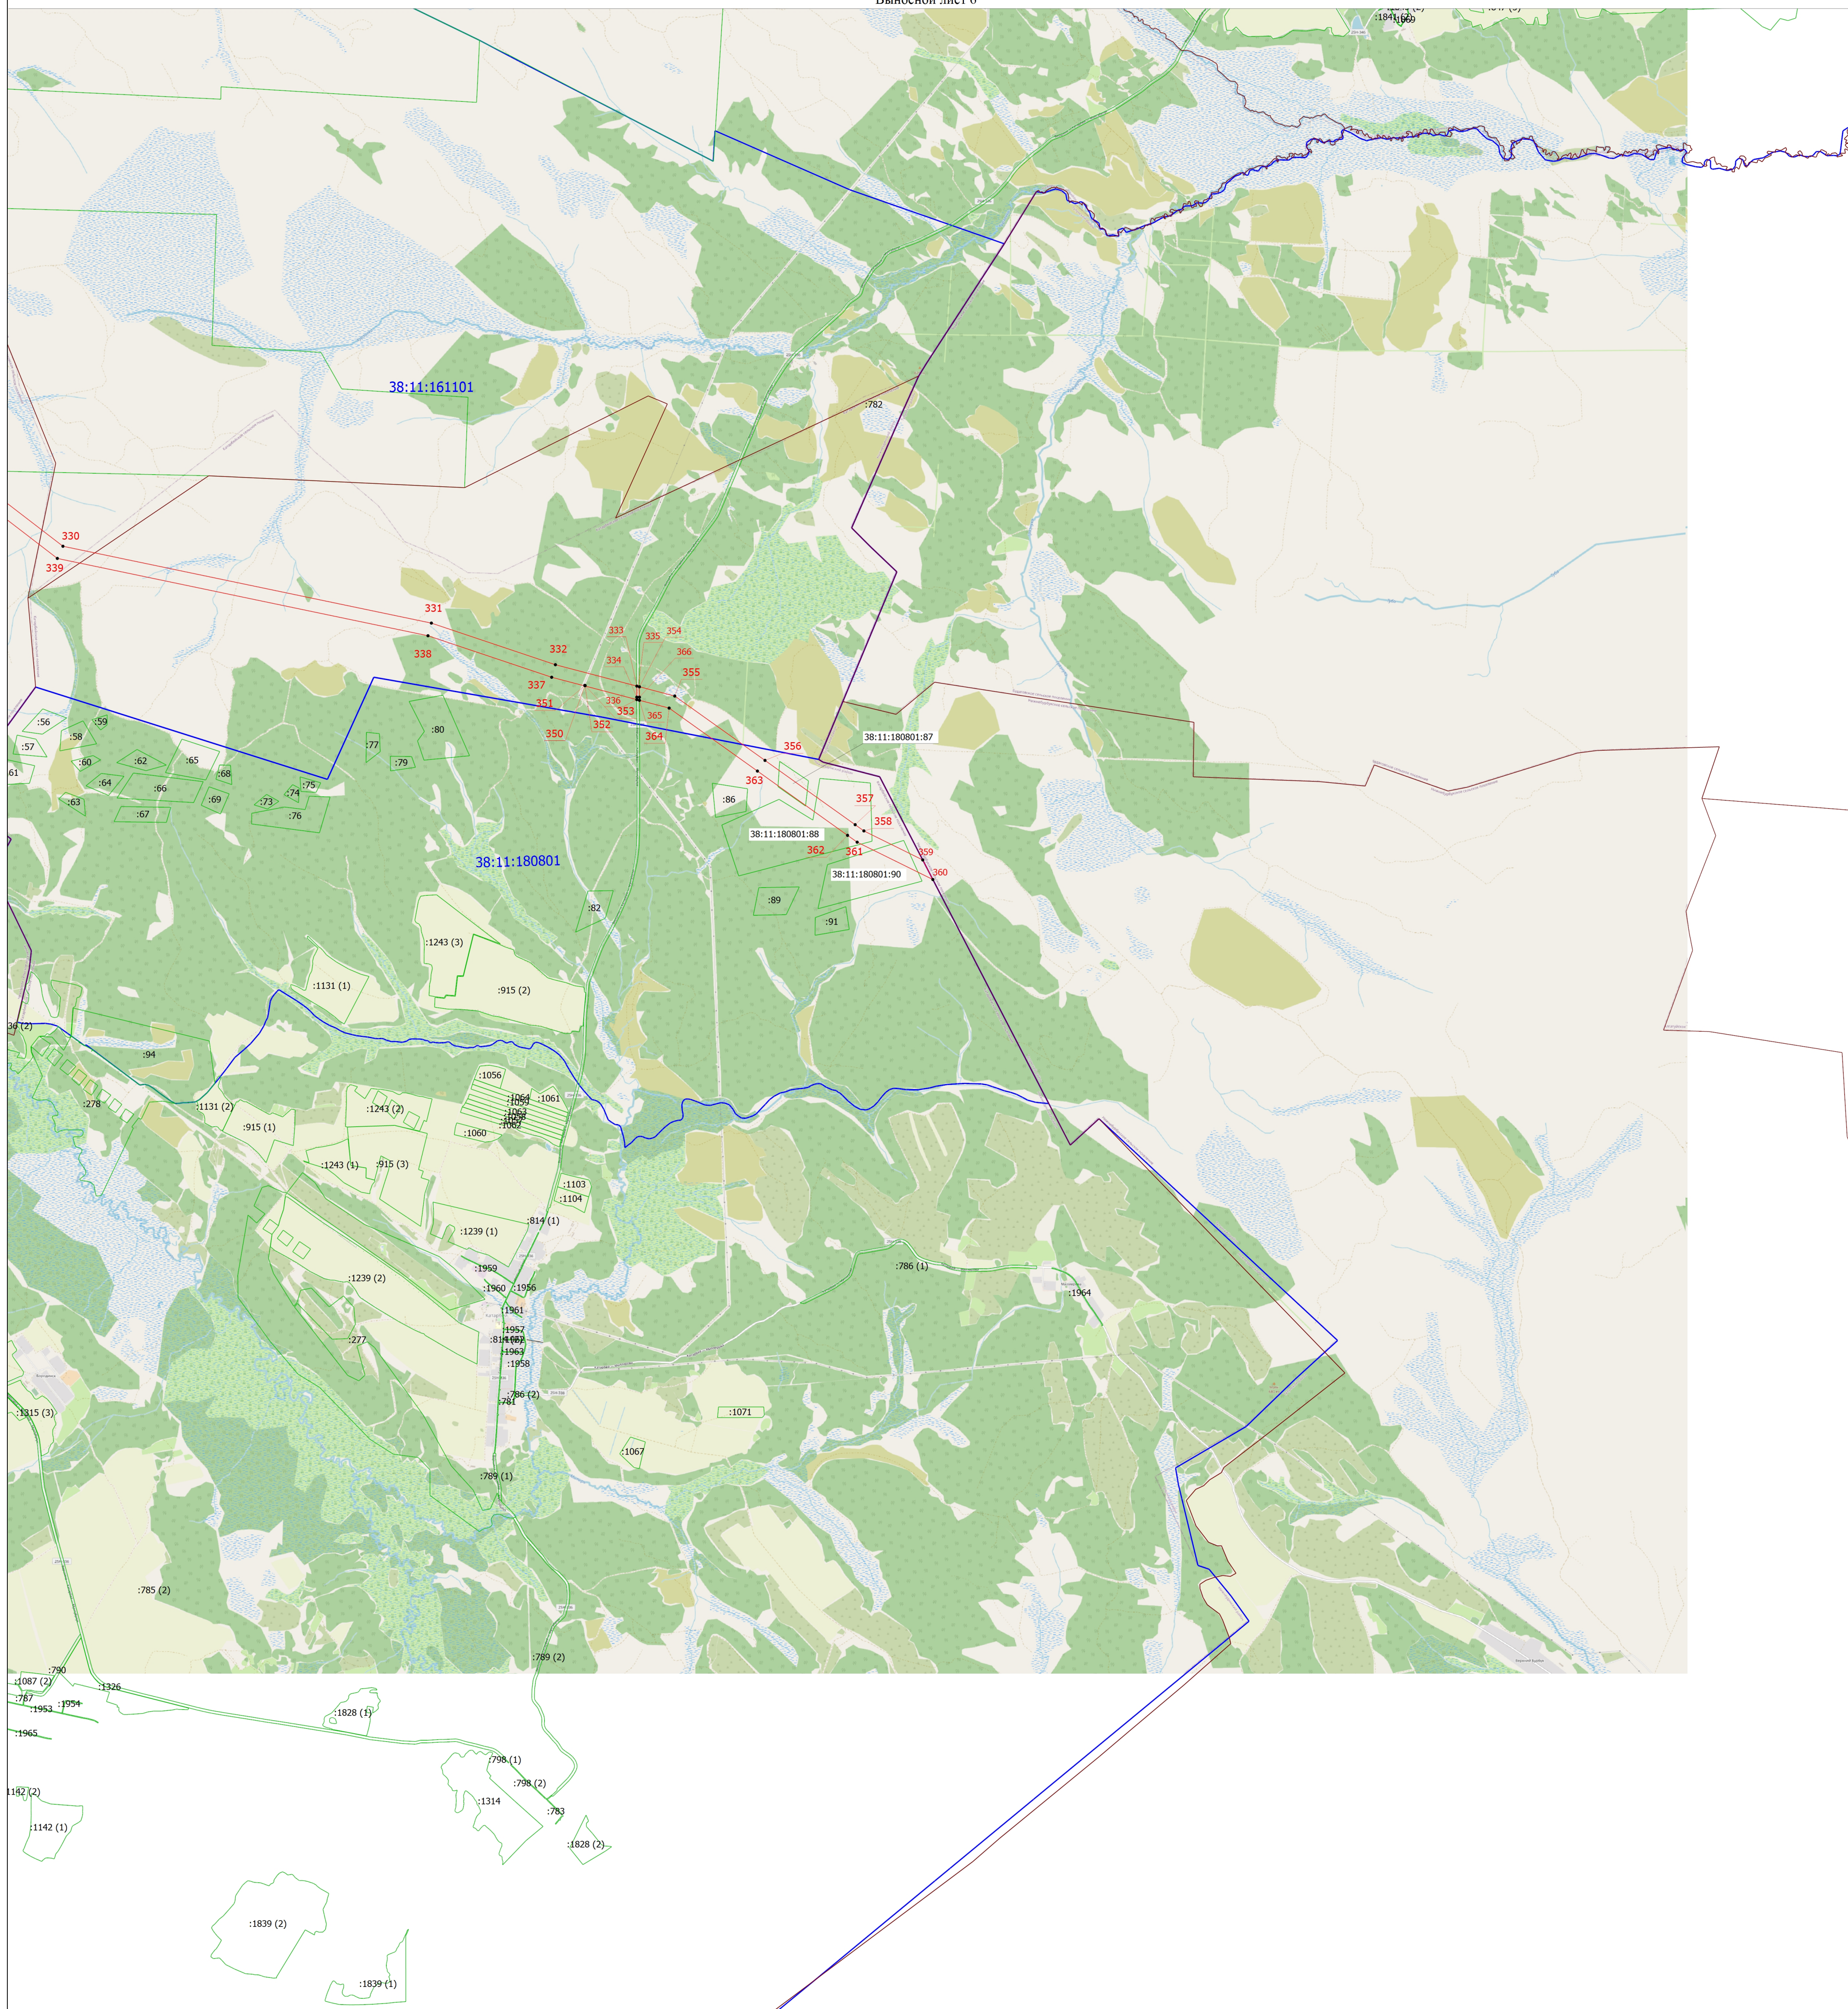

Масштаб 1:50000

- Проектная граница публичного сервитута
- Характерная точка границ публичного сервитута
- - Обозначение новой характерной точки
- Граница кадастрового квартала
- Граница муниципального образования
- 38:11:161101 - Номер кадастрового квартала
- Граница земельного участка

Подпись  

Дата " 24 " 2023 г.

Место для оттиска печати (при наличии) лица, составившего описание местоположения границ объекта