



РОССИЙСКАЯ ФЕДЕРАЦИЯ
ИРКУТСКАЯ ОБЛАСТЬ
АДМИНИСТРАЦИЯ
МУНИЦИПАЛЬНОГО РАЙОНА
МУНИЦИПАЛЬНОГО ОБРАЗОВАНИЯ
«НИЖНЕУДИНСКИЙ РАЙОН»
РАСПОРЯЖЕНИЕ



* * * * *
г. Нижнеудинск, ул. Октябрьская, 1 тел.: 8 (395-57) 7-05-64
от «31» 01 2024 года № 39 факс: 8 (395-57) 7-05-04
E-mail: nuradm@rambler.ru

Об установлении публичного сервитута
в отношении земельного участка в целях размещения
объекта: «ЭХЗ МН «Омск-Иркутск», «Красноярск-
Иркутск» 432,9-536,6 км ЛЧ МН. УКЗ км 440, км 452,
км 460, км 475, км 485, км 494,4, км 496,4, км 496,9,
км 499, км 507,8, км 513, км 524, км 536 МН. ИРНУ.
Техническое перевооружение»

Рассмотрев ходатайство представителя Общества с ограниченной ответственностью «Транснефть-Восток» (ООО «Транснефть-Восток») Бояринцевой Татьяны Николаевны, действующего на основании доверенности от 04.08.2023 г., удостоверенной Гимельшпах М.Н., временно исполняющего обязанности нотариуса Вихоревского нотариального округа Иркутской области, в реестре за №38/50-н/38-2023-1-755, об установлении публичного сервитута в отношении земельного участка в целях размещения объекта: «ЭХЗ МН «Омск-Иркутск», «Красноярск-Иркутск» 432,9-536,6 км ЛЧ МН. УКЗ км 440, км 452, км 460, км 475, км 485, км 494,4, км 496,4, км 496,9, км 499, км 507,8, км 513, км 524, км 536 МН. ИРНУ. Техническое перевооружение» в соответствии с п. 1 ст. 39.37, ст. 39.38, 39.43 Земельного кодекса РФ, статьями 45, 47 Устава муниципального образования «Нижнеудинский район», распоряжением администрации муниципального района муниципального образования «Нижнеудинский район» от 02.03.2020 года № 130 «О возложении полномочий»:

1. Установить публичный сервитут в интересах ООО «Транснефть-Восток» сроком на 2 года 11 месяцев, в целях размещения объекта: «ЭХЗ МН «Омск-Иркутск», «Красноярск-Иркутск» 432,9-536,6 км ЛЧ МН. УКЗ км 440, км 452, км 460, км 475, км 485, км 494,4, км 496,4, км 496,9, км 499, км 507,8, км 513, км 524, км 536 МН. ИРНУ. Техническое перевооружение», согласно схеме границ сервитута на кадастровом плане территории (Приложение), в отношении земельного участка из земель промышленности, энергетики, транспорта, связи, радиовещания, телевидения, информатики, земель для обеспечения

Схема границ сервитута на кадастровом плане территории

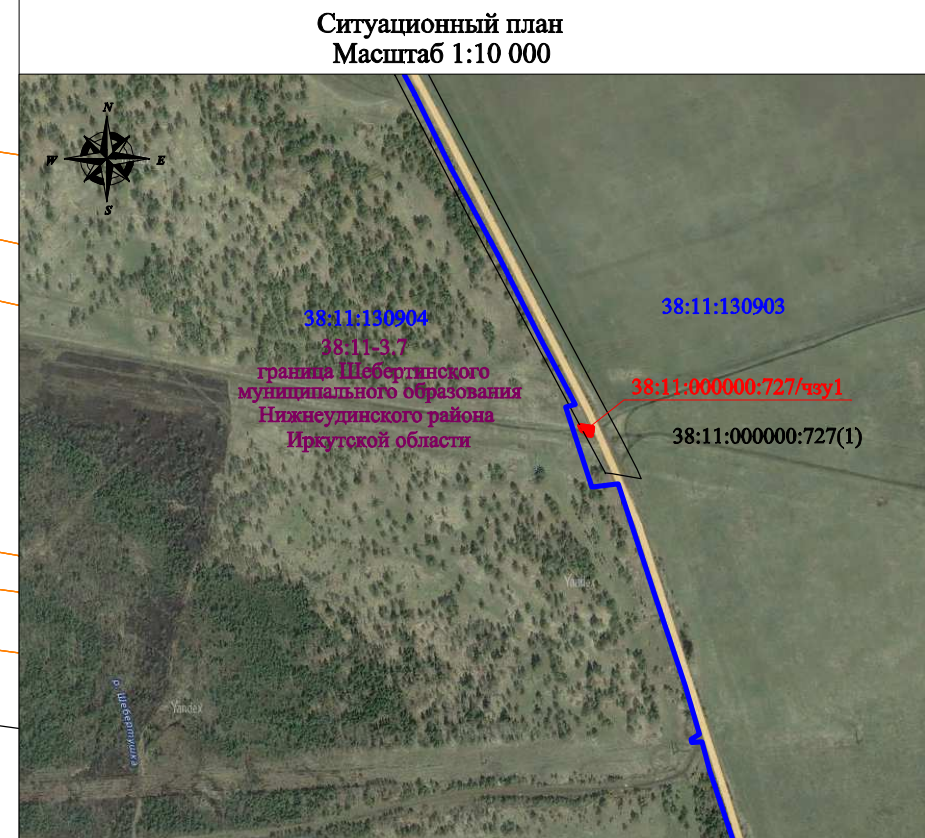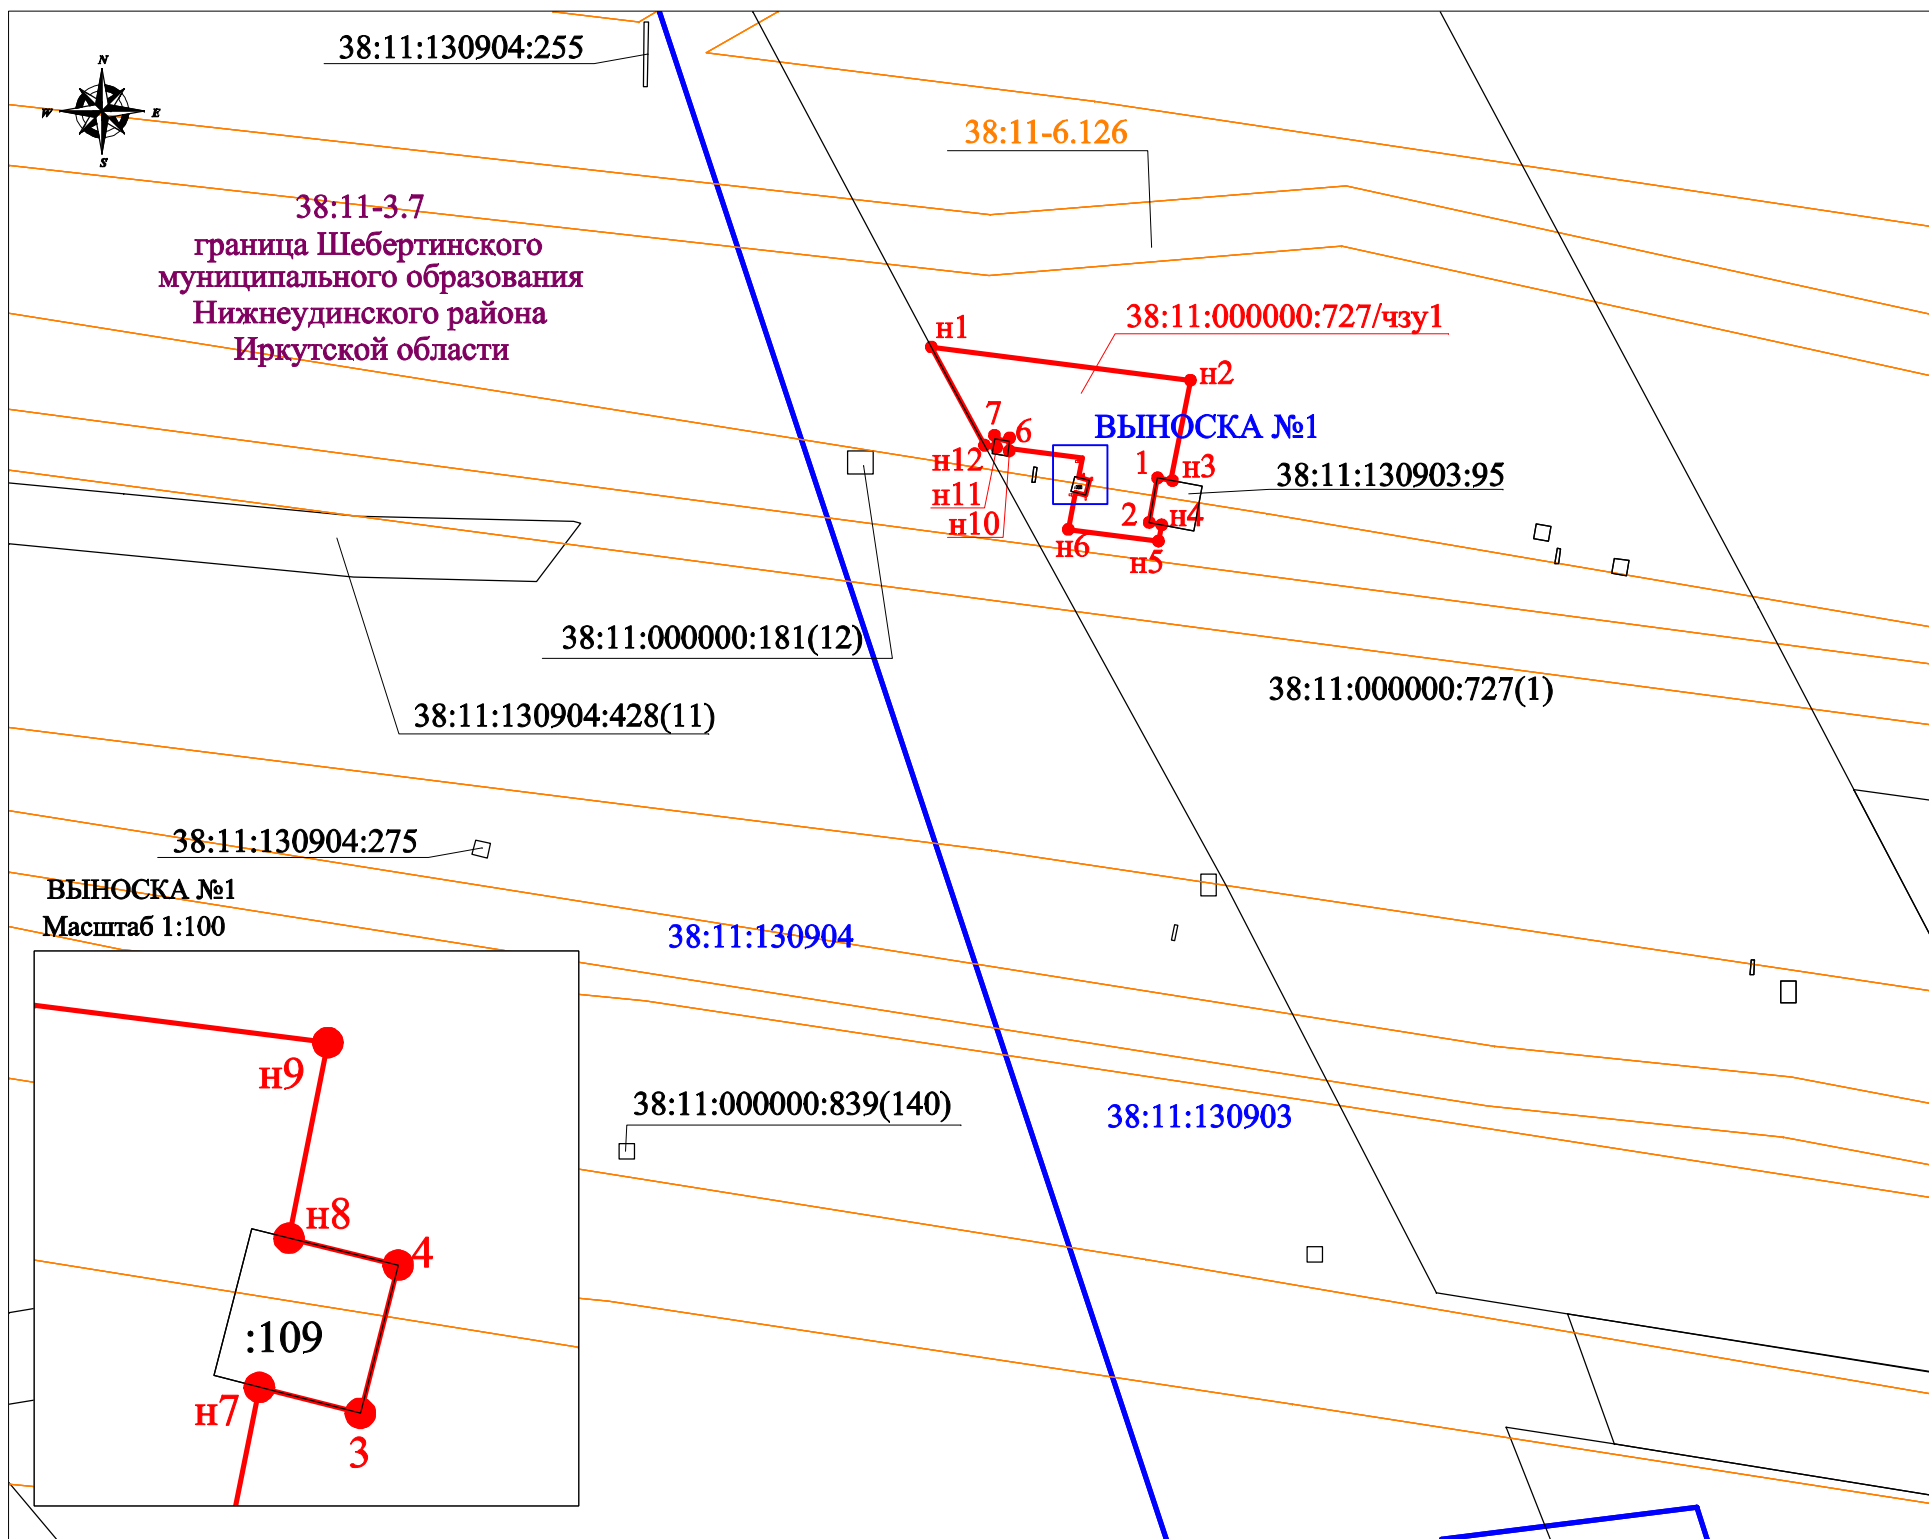

Условный номер части земельного участка
38:11:000000:727/чзу1

Проектная площадь части земельного участка: 115 кв. м.

Система координат МСК-38, Зона 2

Обозначение характерных точек границ	Координаты, м	
	X	Y
1	2	3
н1	647 730,82	2 241 921,26
н2	647 728,62	2 241 938,40
н3	647 722,01	2 241 937,09
1	647 722,17	2 241 936,23
2	647 719,22	2 241 935,68
н4	647 719,07	2 241 936,50
н5	647 717,99	2 241 936,29
н6	647 718,76	2 241 930,32
н7	647 721,21	2 241 930,81
3	647 721,04	2 241 931,48
4	647 722,02	2 241 931,73
н8	647 722,20	2 241 931,01
н9	647 723,49	2 241 931,26
н10	647 724,12	2 241 926,37
6	647 724,60	2 241 926,44
7	647 724,75	2 241 925,45
н11	647 724,25	2 241 925,38
н12	647 724,32	2 241 924,79
н1	647 730,82	2 241 921,26

Условные обозначения:

1 граница, обозначение поворотных точек, образуемых земельных участков, частей земельных участков

38:11-3.7 административно-территориальное деление территории, реестровый номер (субъектов РФ, муниципальных районов, городских поселений, городского округа, населённых пунктов)

38:11:130904:286 граница, кадастровый номер земельного участка, согласно сведениям из ЕГРН

38:11:130904 граница, кадастровый номер кадастрового квартала

38:11-6.31 граница, реестровый номер ЗОУИТ, согласно сведениям из ЕГРН

38:11:000000:727/чзу1 условный номер образуемой части земельного участка

Масштаб 1:500