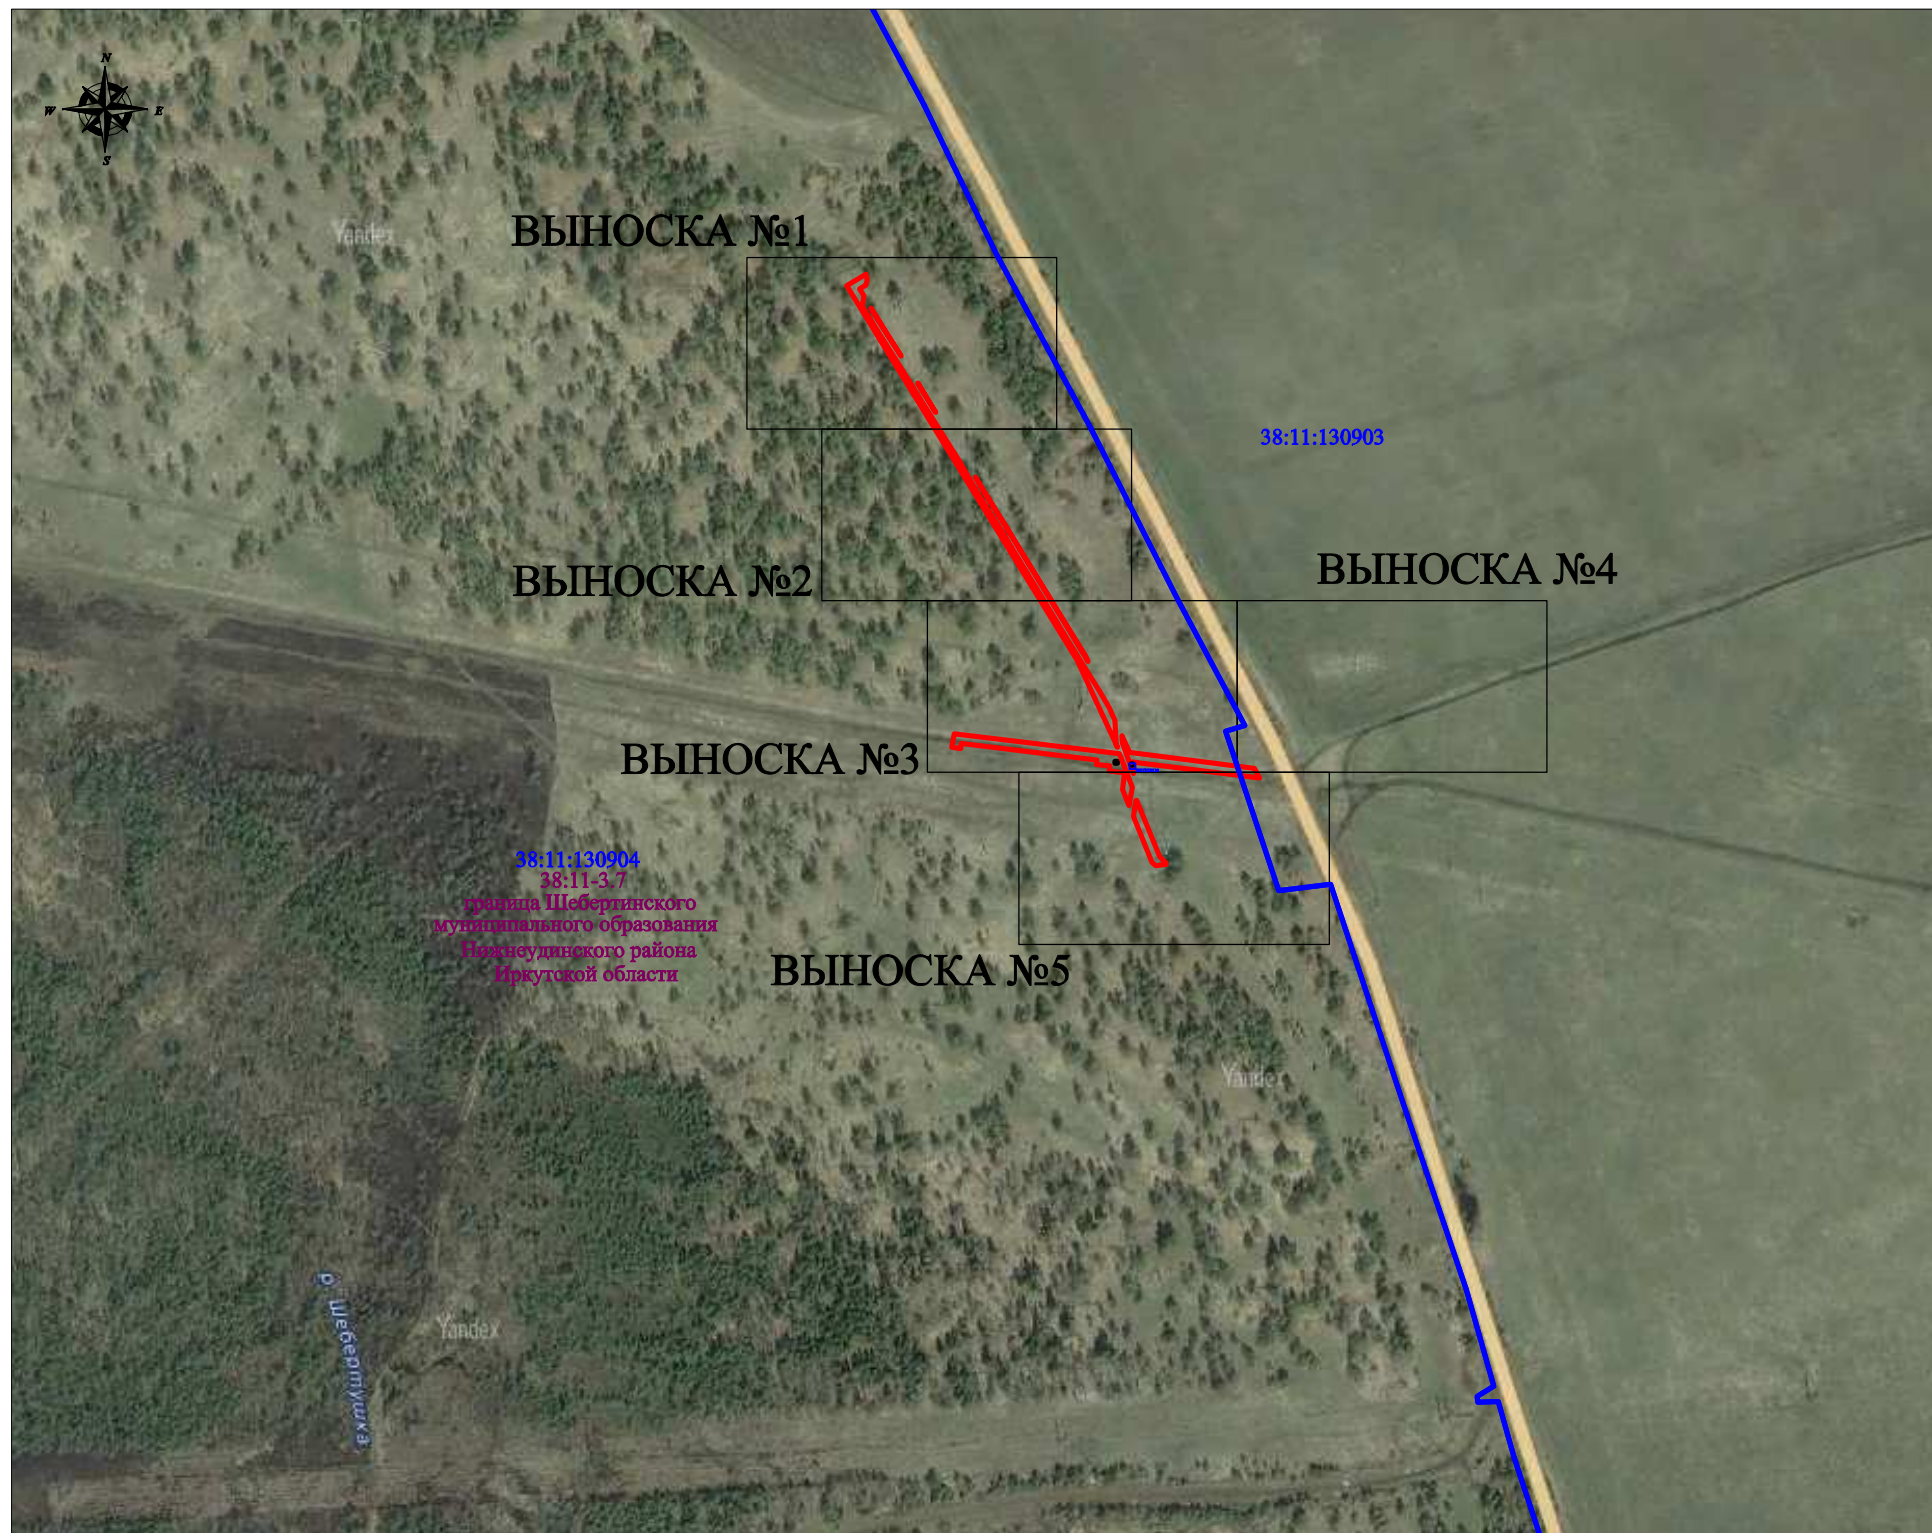


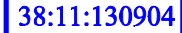


Схема границ сервитута на кадастровом плане территории



Масштаб 1:5 000

Условные обозначения:


-  граница, обозначение поворотных точек, образуемых земельными участками, частей земельных участков
-  административно-территориальное деление территории, реестровый номер (субъектов РФ, муниципальных районов, городских поселений, городского округа, населённых пунктов)
-  граница, кадастровый номер кадастрового квартала

Условный номер образуемого земельного участка		
:ЗУ1		
Проектная площадь: 2591 кв. м, в том числе:		
:ЗУ1(1) - 886 кв. м		
:ЗУ1(2) - 13 кв. м.		
:ЗУ1(3) - 1 кв. м.		
:ЗУ1(4) - 36 кв. м		
:ЗУ1(5) - 252 кв. м.		
:ЗУ1(6) - 855 кв. м.		
:ЗУ1(7) - 548 кв. м.		
Система координат: МСК-38, Зона 2		
Обозначение характерных точек границ	X	Y
1	2	3
:ЗУ1(1)		
н1	648 057,51	2 241 664,38
1	648 053,96	2 241 665,09
н2	648 050,53	2 241 664,48
н3	648 047,87	2 241 660,16
н4	648 043,00	2 241 663,15
2	648 036,42	2 241 661,99
3	648 018,06	2 241 673,25
4	647 996,31	2 241 687,39
5	647 972,92	2 241 701,50
6	647 933,82	2 241 726,20
7	647 912,46	2 241 738,56
8	647 891,31	2 241 751,87
9	647 840,51	2 241 782,76
10	647 818,13	2 241 796,63
11	647 804,93	2 241 804,59
12	647 781,03	2 241 819,35
13	647 771,16	2 241 825,19
14	647 762,56	2 241 829,11
15	647 746,32	2 241 830,04
16	647 744,79	2 241 830,62
17	647 802,51	2 241 804,29
18	648 049,83	2 241 651,90
н1	648 057,51	2 241 664,38
:ЗУ1(2)		
19	648 034,65	2 241 667,77
н5	648 035,32	2 241 667,89
н6	648 003,32	2 241 687,61
20	648 020,19	2 241 676,63
19	648 034,65	2 241 667,77

Обозначение характерных точек границ	X	Y
1	2	3
:ЗУ1(3)		
н7	647 985,54	2 241 698,56
н8	647 966,30	2 241 710,42
21	647 975,03	2 241 704,90
н7	647 985,54	2 241 698,56
:ЗУ1(4)		
н9	647 923,20	2 241 736,97
н10	647 805,35	2 241 809,59
:ЗУ1(5)		
н11	647 801,30	2 241 811,44
22	647 893,42	2 241 755,27
23	647 914,53	2 241 741,99
н9	647 923,20	2 241 736,97
:ЗУ1(6)		
н18	647 753,79	2 241 722,65
н19	647 740,49	2 241 832,24
н20	647 718,47	2 241 840,55
н21	647 717,69	2 241 840,46
н22	647 717,54	2 241 840,52
н23	647 706,19	2 241 838,57
н24	647 716,87	2 241 834,33
н25	647 727,72	2 241 835,55
н26	647 729,28	2 241 825,36
н27	647 732,25	2 241 825,75
н28	647 733,36	2 241 816,98
н29	647 736,23	2 241 817,39
н30	647 747,16	2 241 727,50
н31	647 743,98	2 241 726,90
н32	647 744,87	2 241 720,96
н18	647 753,79	2 241 722,65

Обозначение характерных точек границ	X	Y
1	2	3
:ЗУ1(7)		
26	647 735,55	2 241 829,23
27	647 735,55	2 241 830,93
28	647 734,05	2 241 830,93
29	647 734,05	2 241 829,23
26	647 735,55	2 241 829,23
:ЗУ1(7)		
н33	647 752,51	2 241 833,69
:ЗУ1(7)		
н34	647 741,41	2 241 838,75
н35	647 730,82	2 241 921,26
н36	647 724,32	2 241 924,79
н37	647 735,11	2 241 840,71
н38	647 732,32	2 241 841,42
30	647 731,85	2 241 841,42
н39	647 731,85	2 241 841,54
н40	647 730,46	2 241 841,89
н41	647 727,20	2 241 841,53
31	647 747,16	2 241 834,00
н33	647 752,51	2 241 833,69
:ЗУ1(7)		
32	647 733,91	2 241 839,87
33	647 733,78	2 241 840,86
34	647 732,80	2 241 840,73
35	647 732,92	2 241 839,75
32	647 733,91	2 241 839,87

Схема границ сервитута на кадастровом плане территории

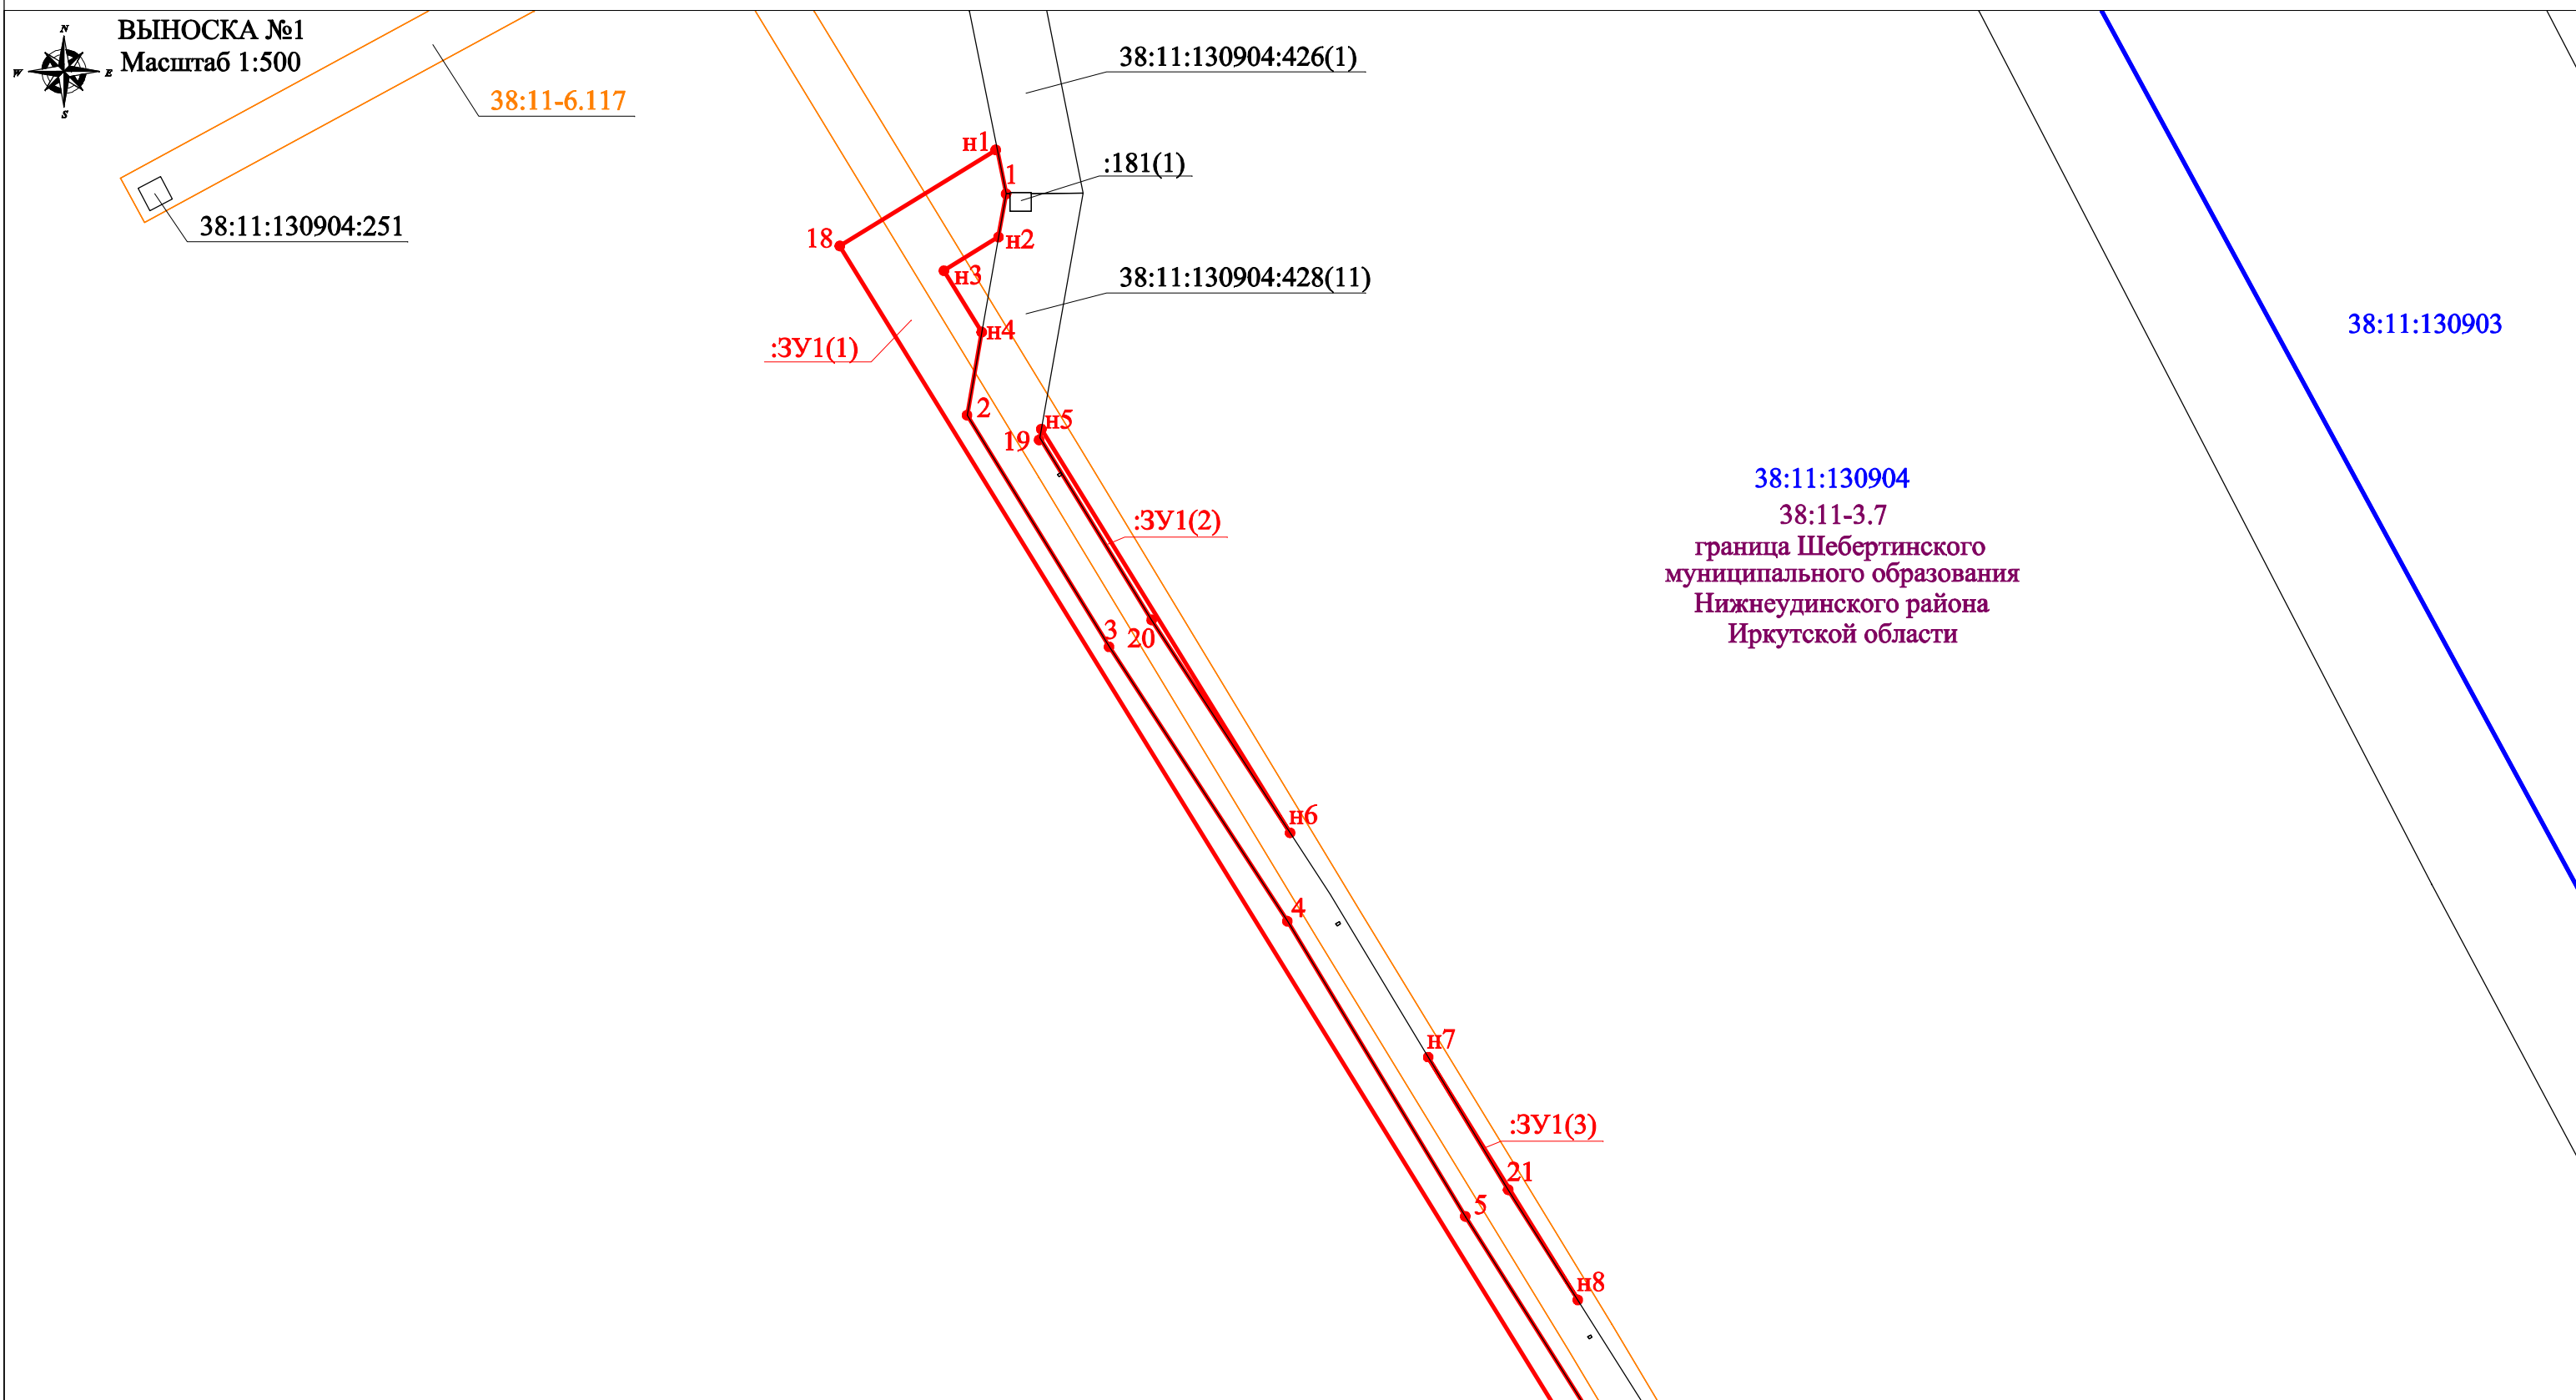**Условные обозначения:**

 граница, обозначение поворотных точек, образуемых земельных участков, частей земельных участков

38:11-3.7 административно-территориальное деление территории, реестровый номер (субъектов РФ, муниципальных районов, городских поселений, городского округа, населенных пунктов)

38:11:130904:286 граница, кадастровый номер земельного участка, согласно сведениям из ЕГРН

38:11:130904 граница, кадастровый номер кадастрового квартала


38:11-6.31 граница, реестровый номер ЗОУИТ, согласно сведениям из ЕГРН

:ЗУ1(1) условный номер образуемого земельного участка

Схема границ сервитута на кадастровом плане территории



ВЫНОСКА №2
Масштаб 1:500

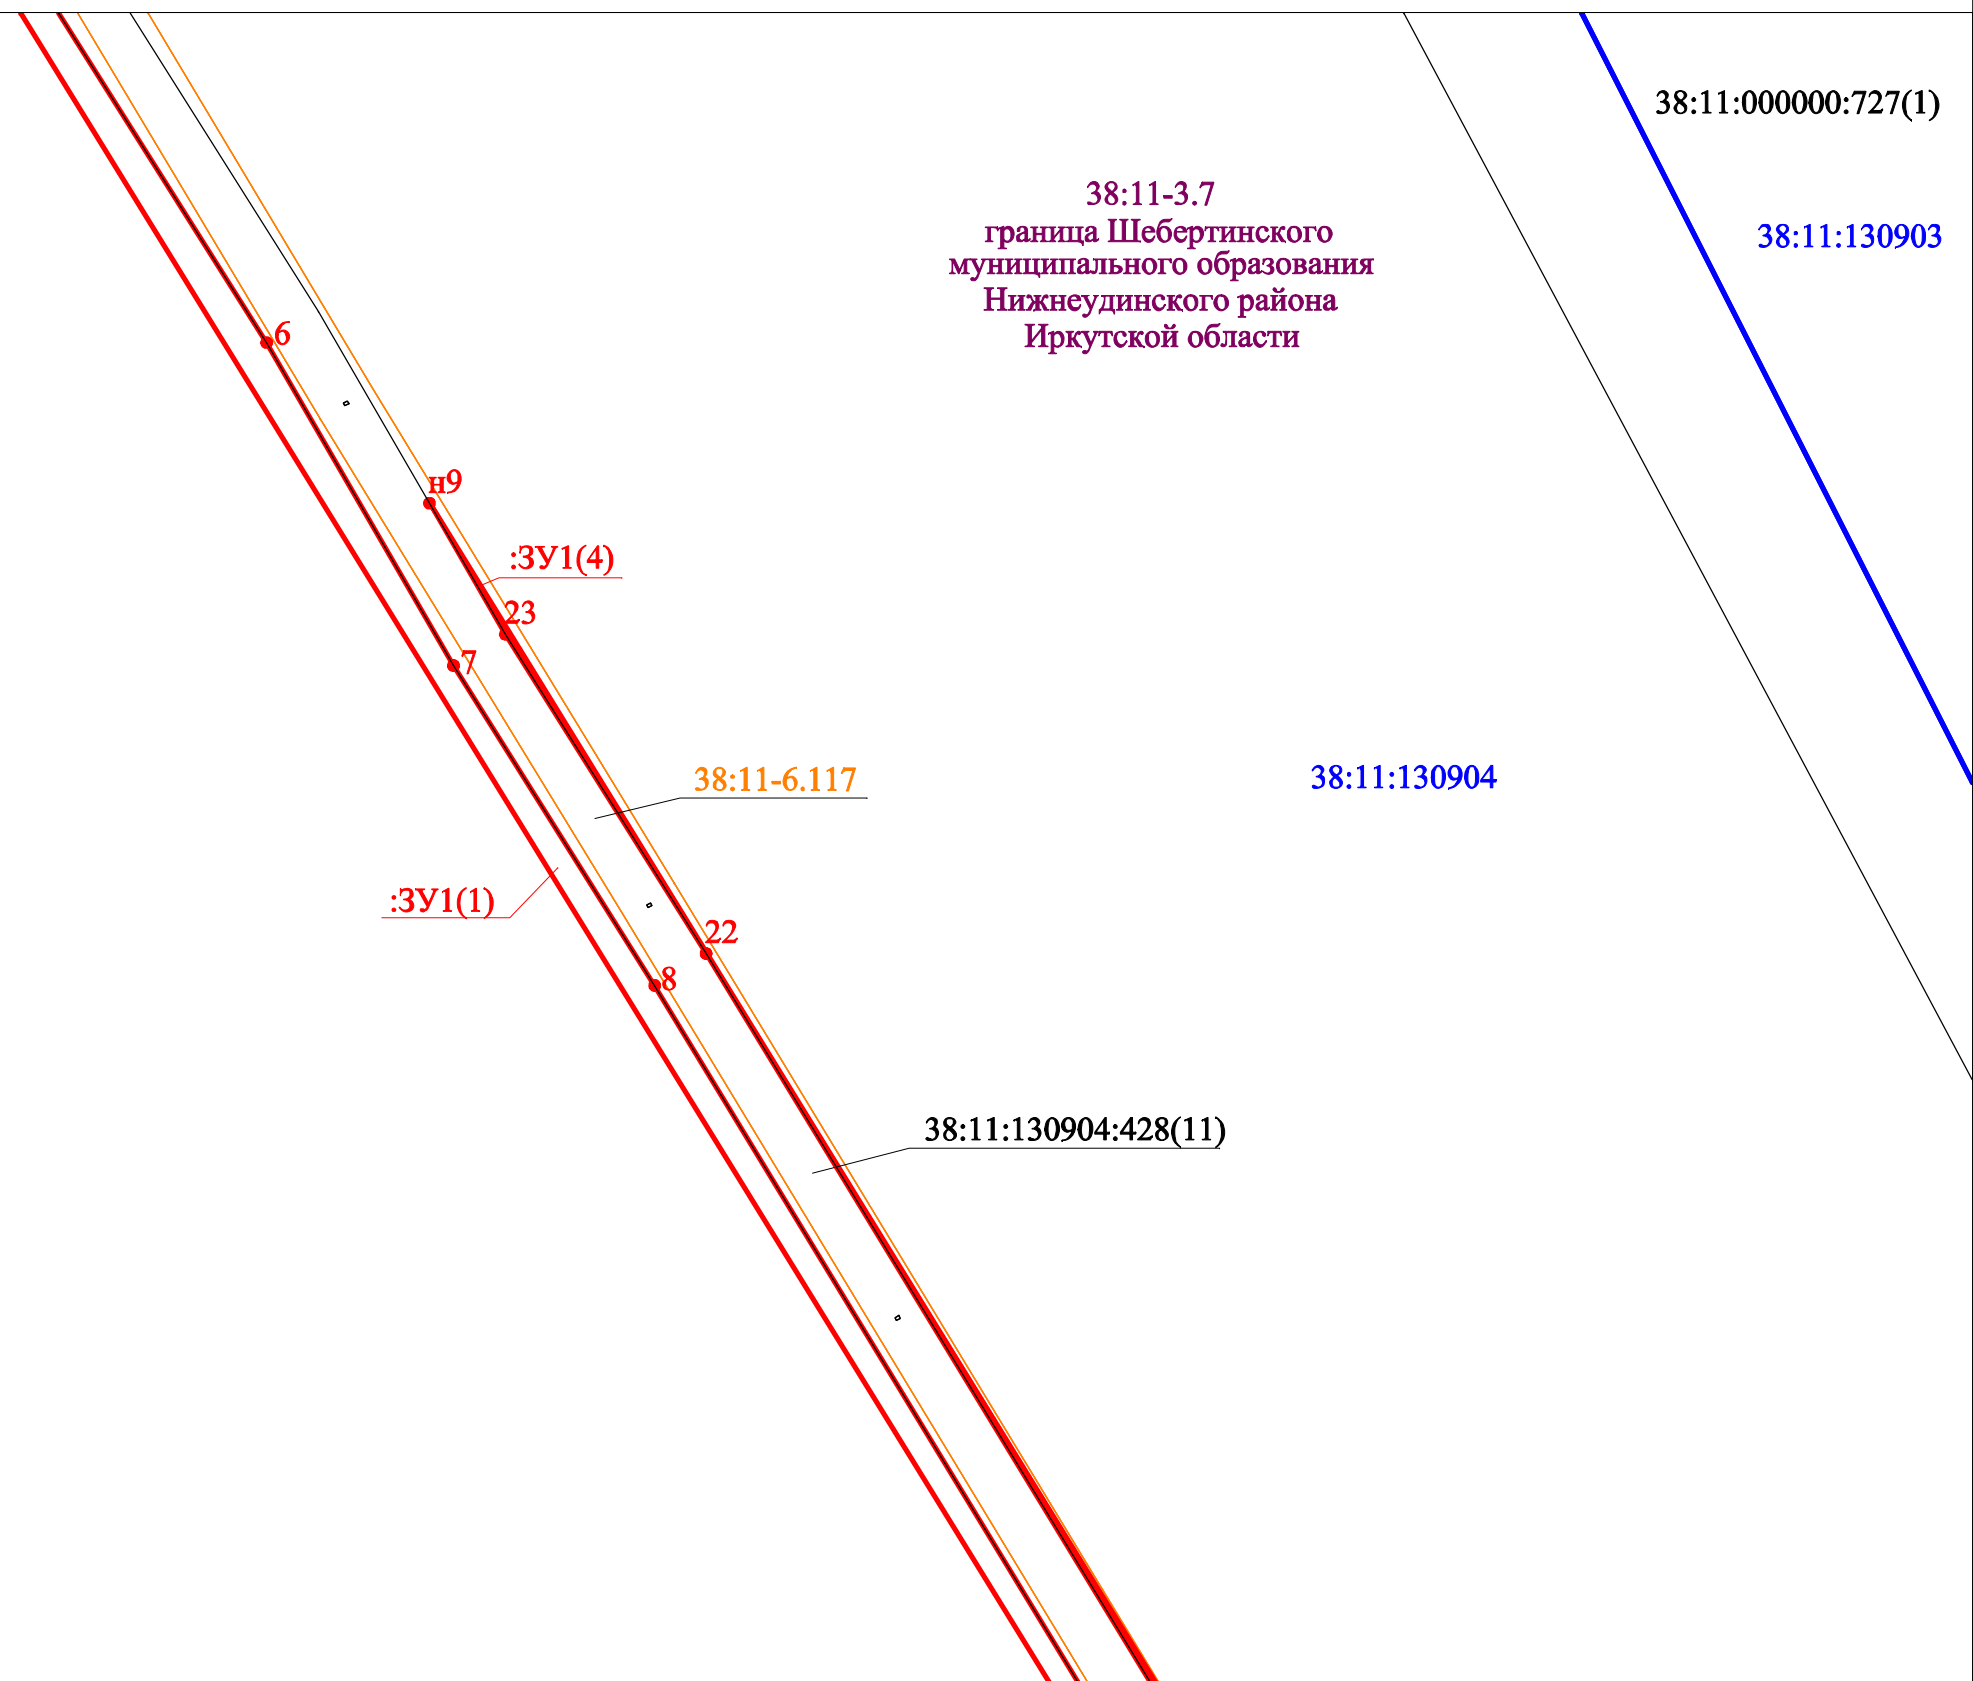**Условные обозначения:**

 граница, обозначение поворотных точек, образуемых земельных участков, частей земельных участков

38:11-3.7 административно-территориальное деление территории, реестровый номер (субъектов РФ, муниципальных районов, городских поселений, городского округа, населенных пунктов)


38:11:130904:286 граница, кадастровый номер земельного участка, согласно сведениям из ЕГРН

38:11:130904 граница, кадастровый номер кадастрового квартала

38:11-6.31 граница, реестровый номер ЗОУИТ, согласно сведениям из ЕГРН



:ЗУ1(1) условный номер образуемого земельного участка

Схема границ сервитута на кадастровом плане территории

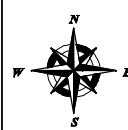


ВЫНОСКА №3
Масштаб 1:500

ВЫНОСКА №6
Масштаб 1:100

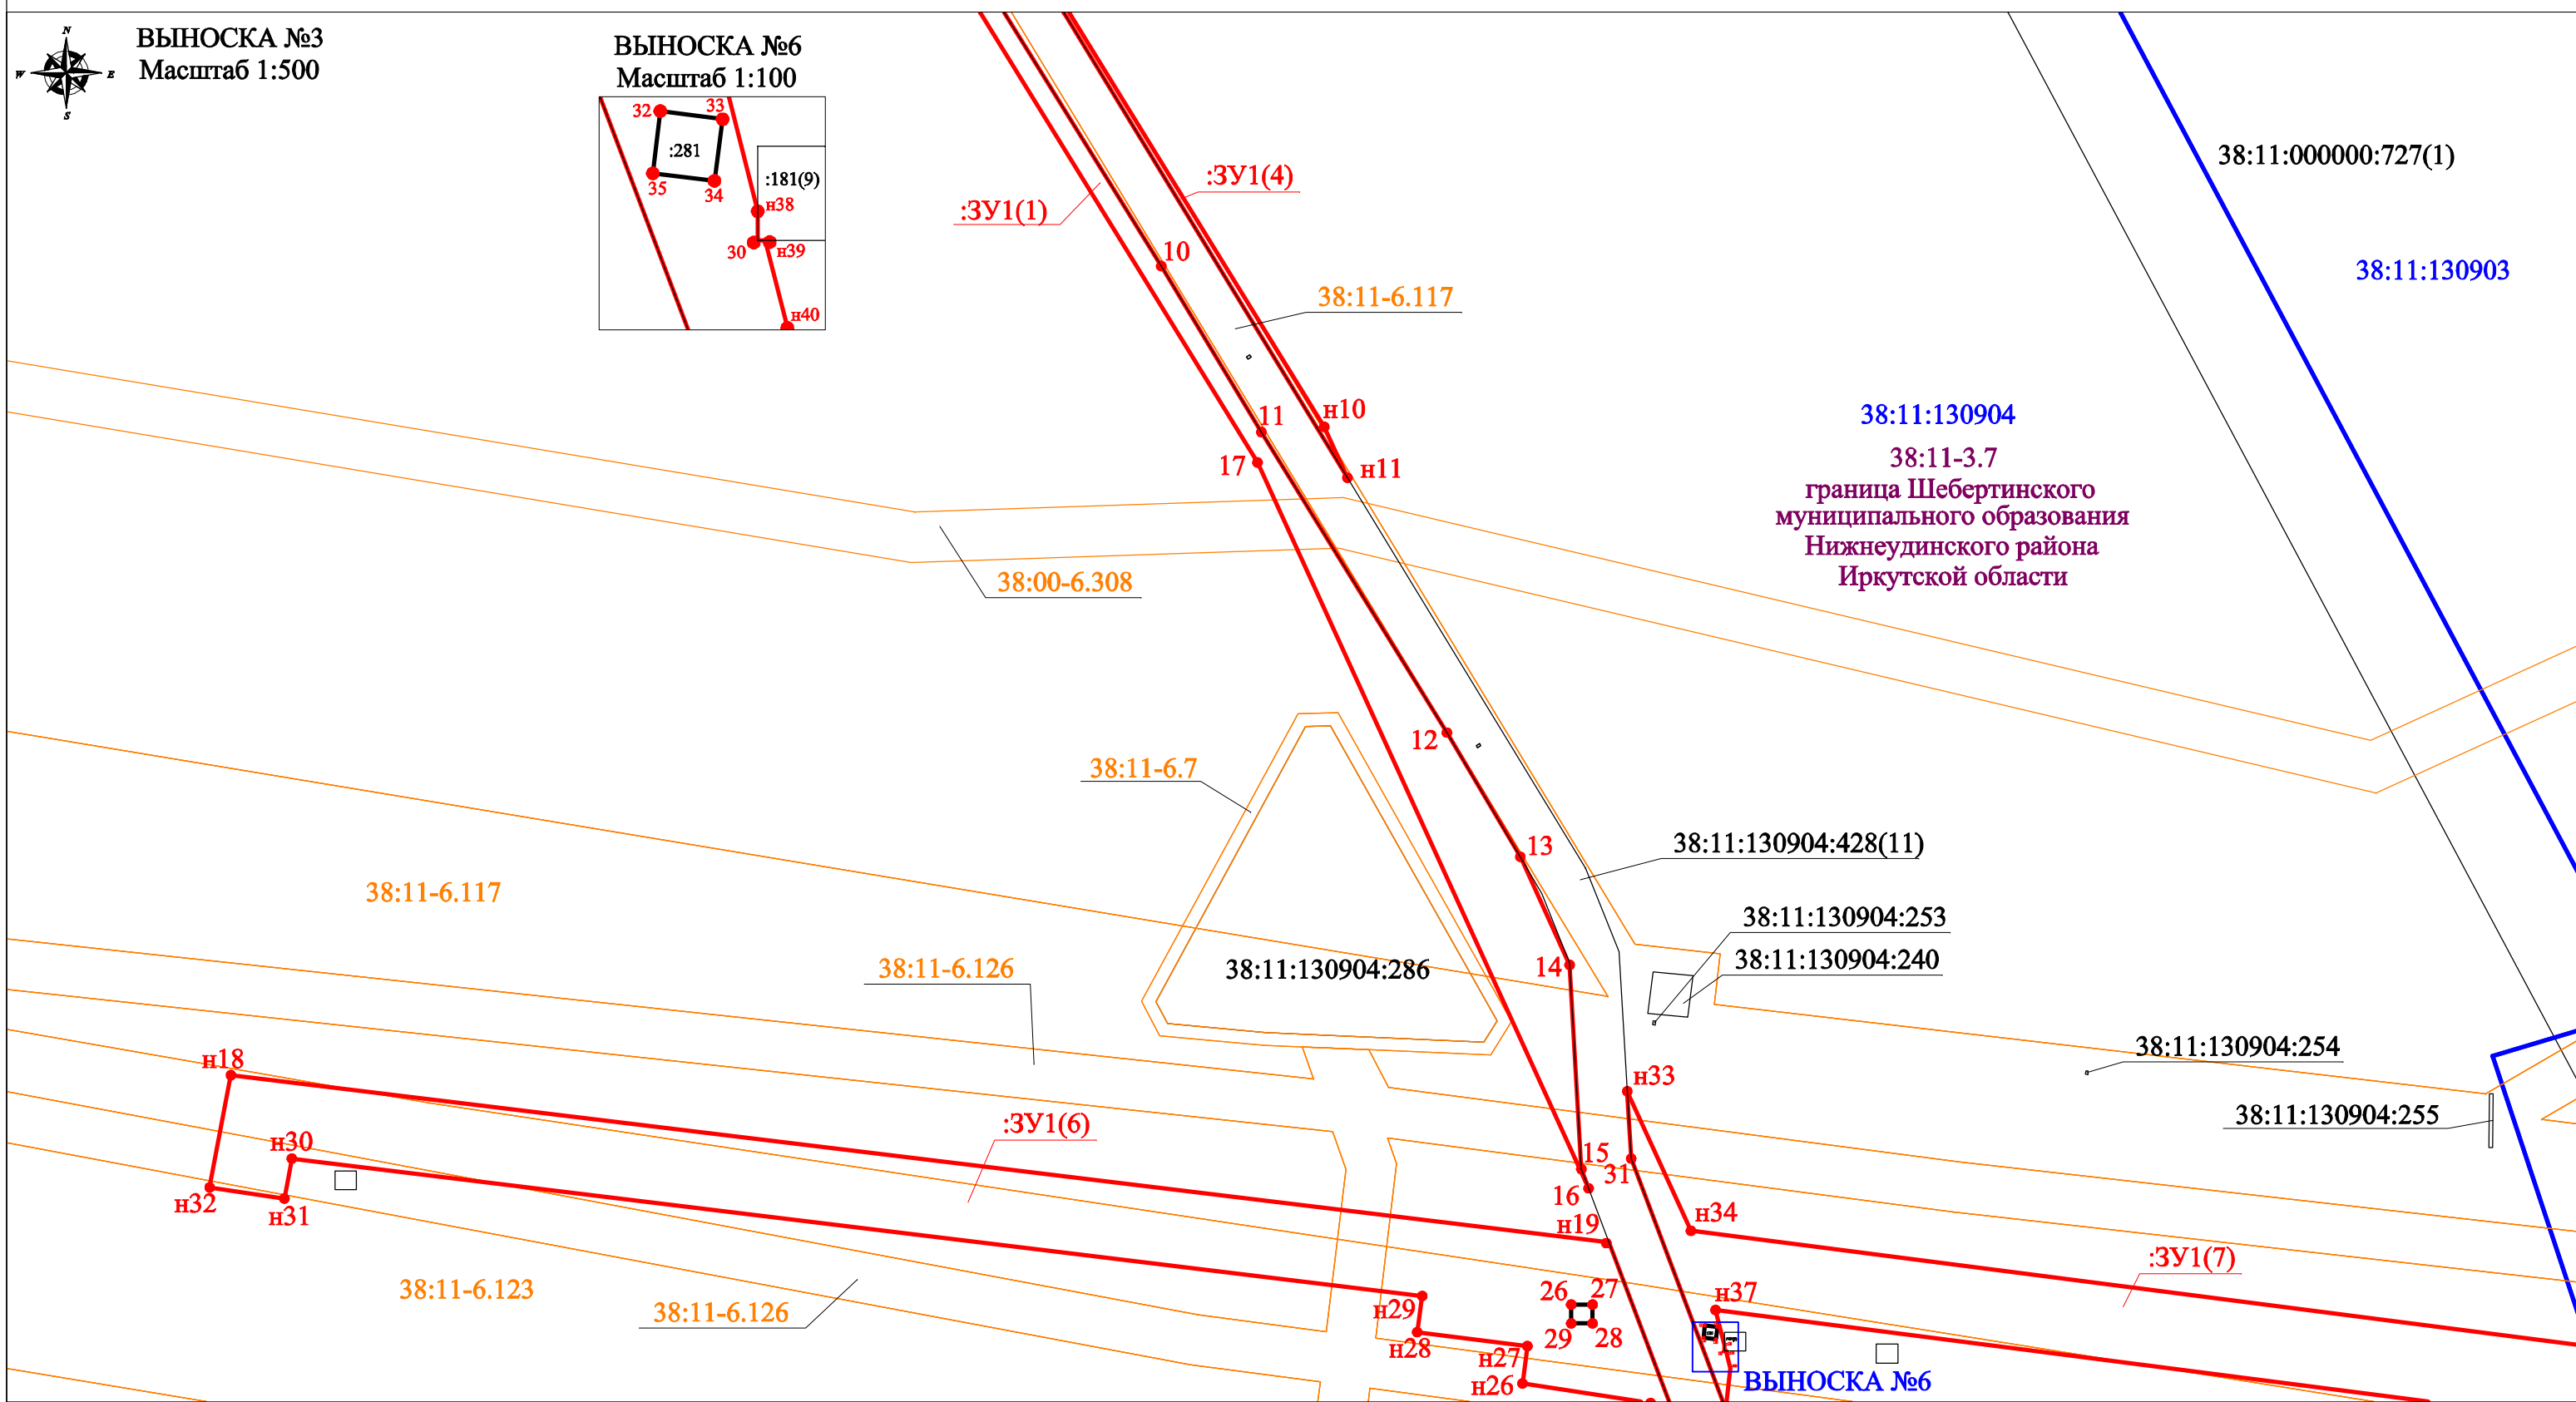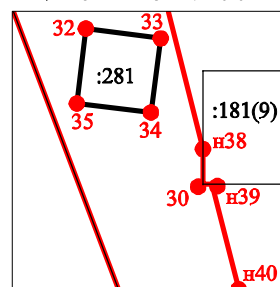

Условные обозначения:

 граница, обозначение поворотных точек, образуемых земельных участков, частей земельных участков

 38:11-3.7 административно-территориальное деление территории, реестровый номер (субъектов РФ, муниципальных районов, Городских поселений, городского округа, населённых пунктов)


 38:11:130904:286 граница, кадастровый номер земельного участка, согласно сведениям из ЕГРН

 38:11:130904 граница, кадастровый номер кадастрового квартала

 38:11-6.31 граница, реестровый номер ЗОУИТ, согласно сведениям из ЕГРН

 :ЗУ1(1) условный номер образуемого земельного участка

Схема границ сервитута на кадастровом плане территории

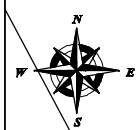

ВЫНОСКА №4
Масштаб 1:500

38:11:130903
38:11-3.7
граница Шебергинского
муниципального образования
Нижнеудинского района
Иркутской области

38:00-6.308

38:11-6.31

38:11:130903:245(1)

38:11-6.117

38:11:000000:727(1)


38:11-6.126

:ЗУ1(7)


н35

38:11:130903:131(2)

Условные обозначения:

 граница, обозначение поворотных точек, образуемых земельных участков, частей земельных участков

 38:11-3.7 административно-территориальное деление территории, реестровый номер (субъектов РФ, муниципальных районов, городских поселений, городского округа, населенных пунктов)

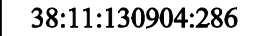
 38:11:130904:286 граница, кадастровый номер земельного участка, согласно сведениям из ЕГРН

 38:11:130904 граница, кадастровый номер кадастрового квартала

 38:11-6.31 граница, реестровый номер ЗОУИТ, согласно сведениям из ЕГРН

 :ЗУ1(1) условный номер образуемого земельного участка

Схема границ сервитута на кадастровом плане территории

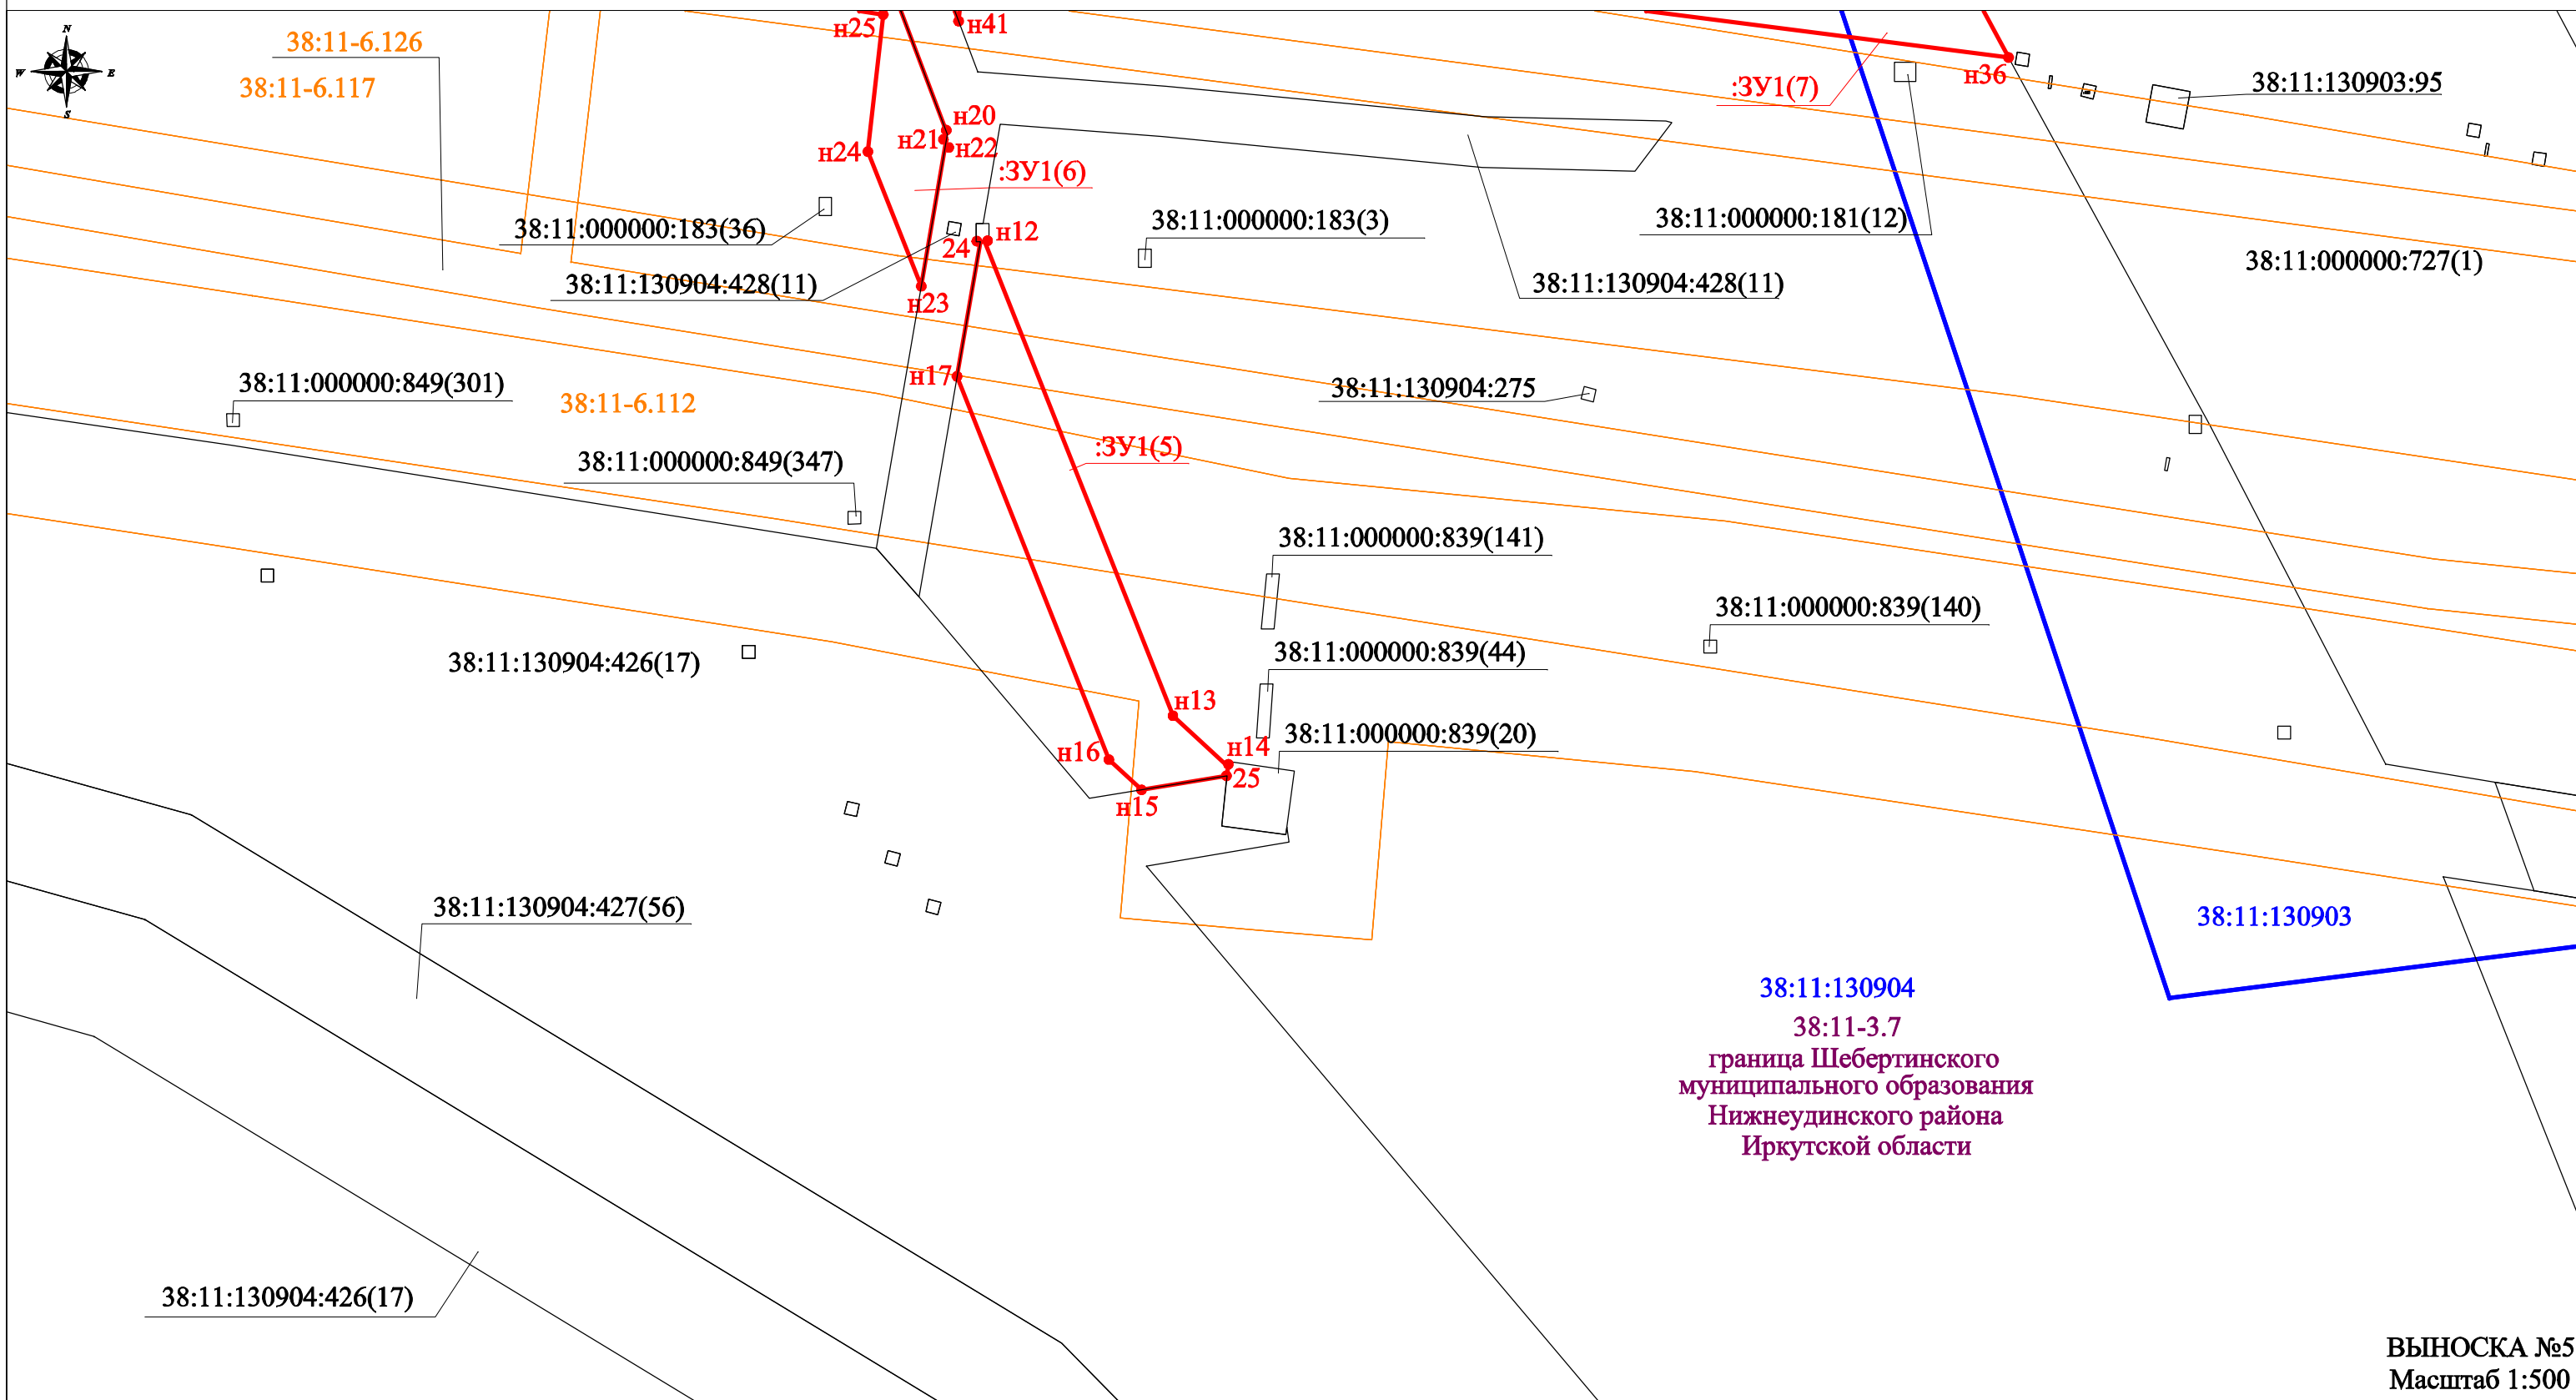

ВЫНОСКА №5
Масштаб 1:500

Условные обозначения:

 граница, обозначение поворотных точек, образуемых земельных участков, частей земельных участков

38:11-3.7 административно-территориальное деление территории, реестровый номер (субъектов РФ, муниципальных районов, городских поселений, городского округа, населенных пунктов)

38:11:130904:286 граница, кадастровый номер земельного участка, согласно сведениям из ЕГРН

38:11:130904 граница, кадастровый номер кадастрового квартала

38:11-6.31 граница, реестровый номер ЗОУИТ, согласно сведениям из ЕГРН

:ЗУ1(1) условный номер образуемого земельного участка