
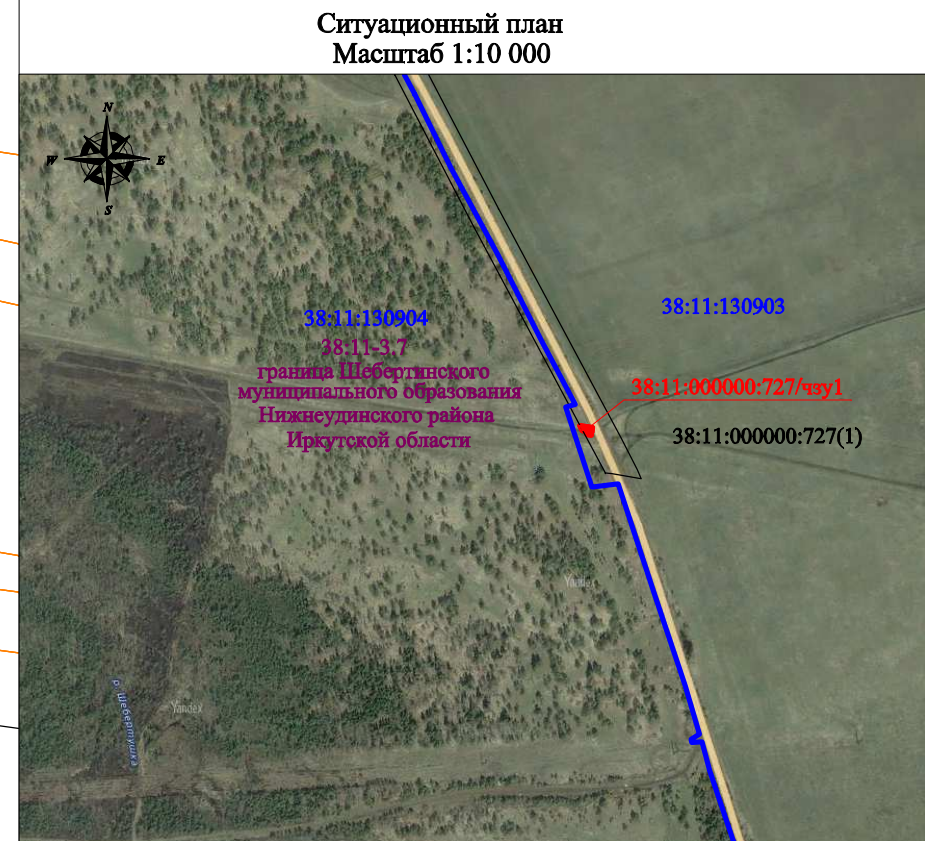


Схема границ сервитута на кадастровом плане территории

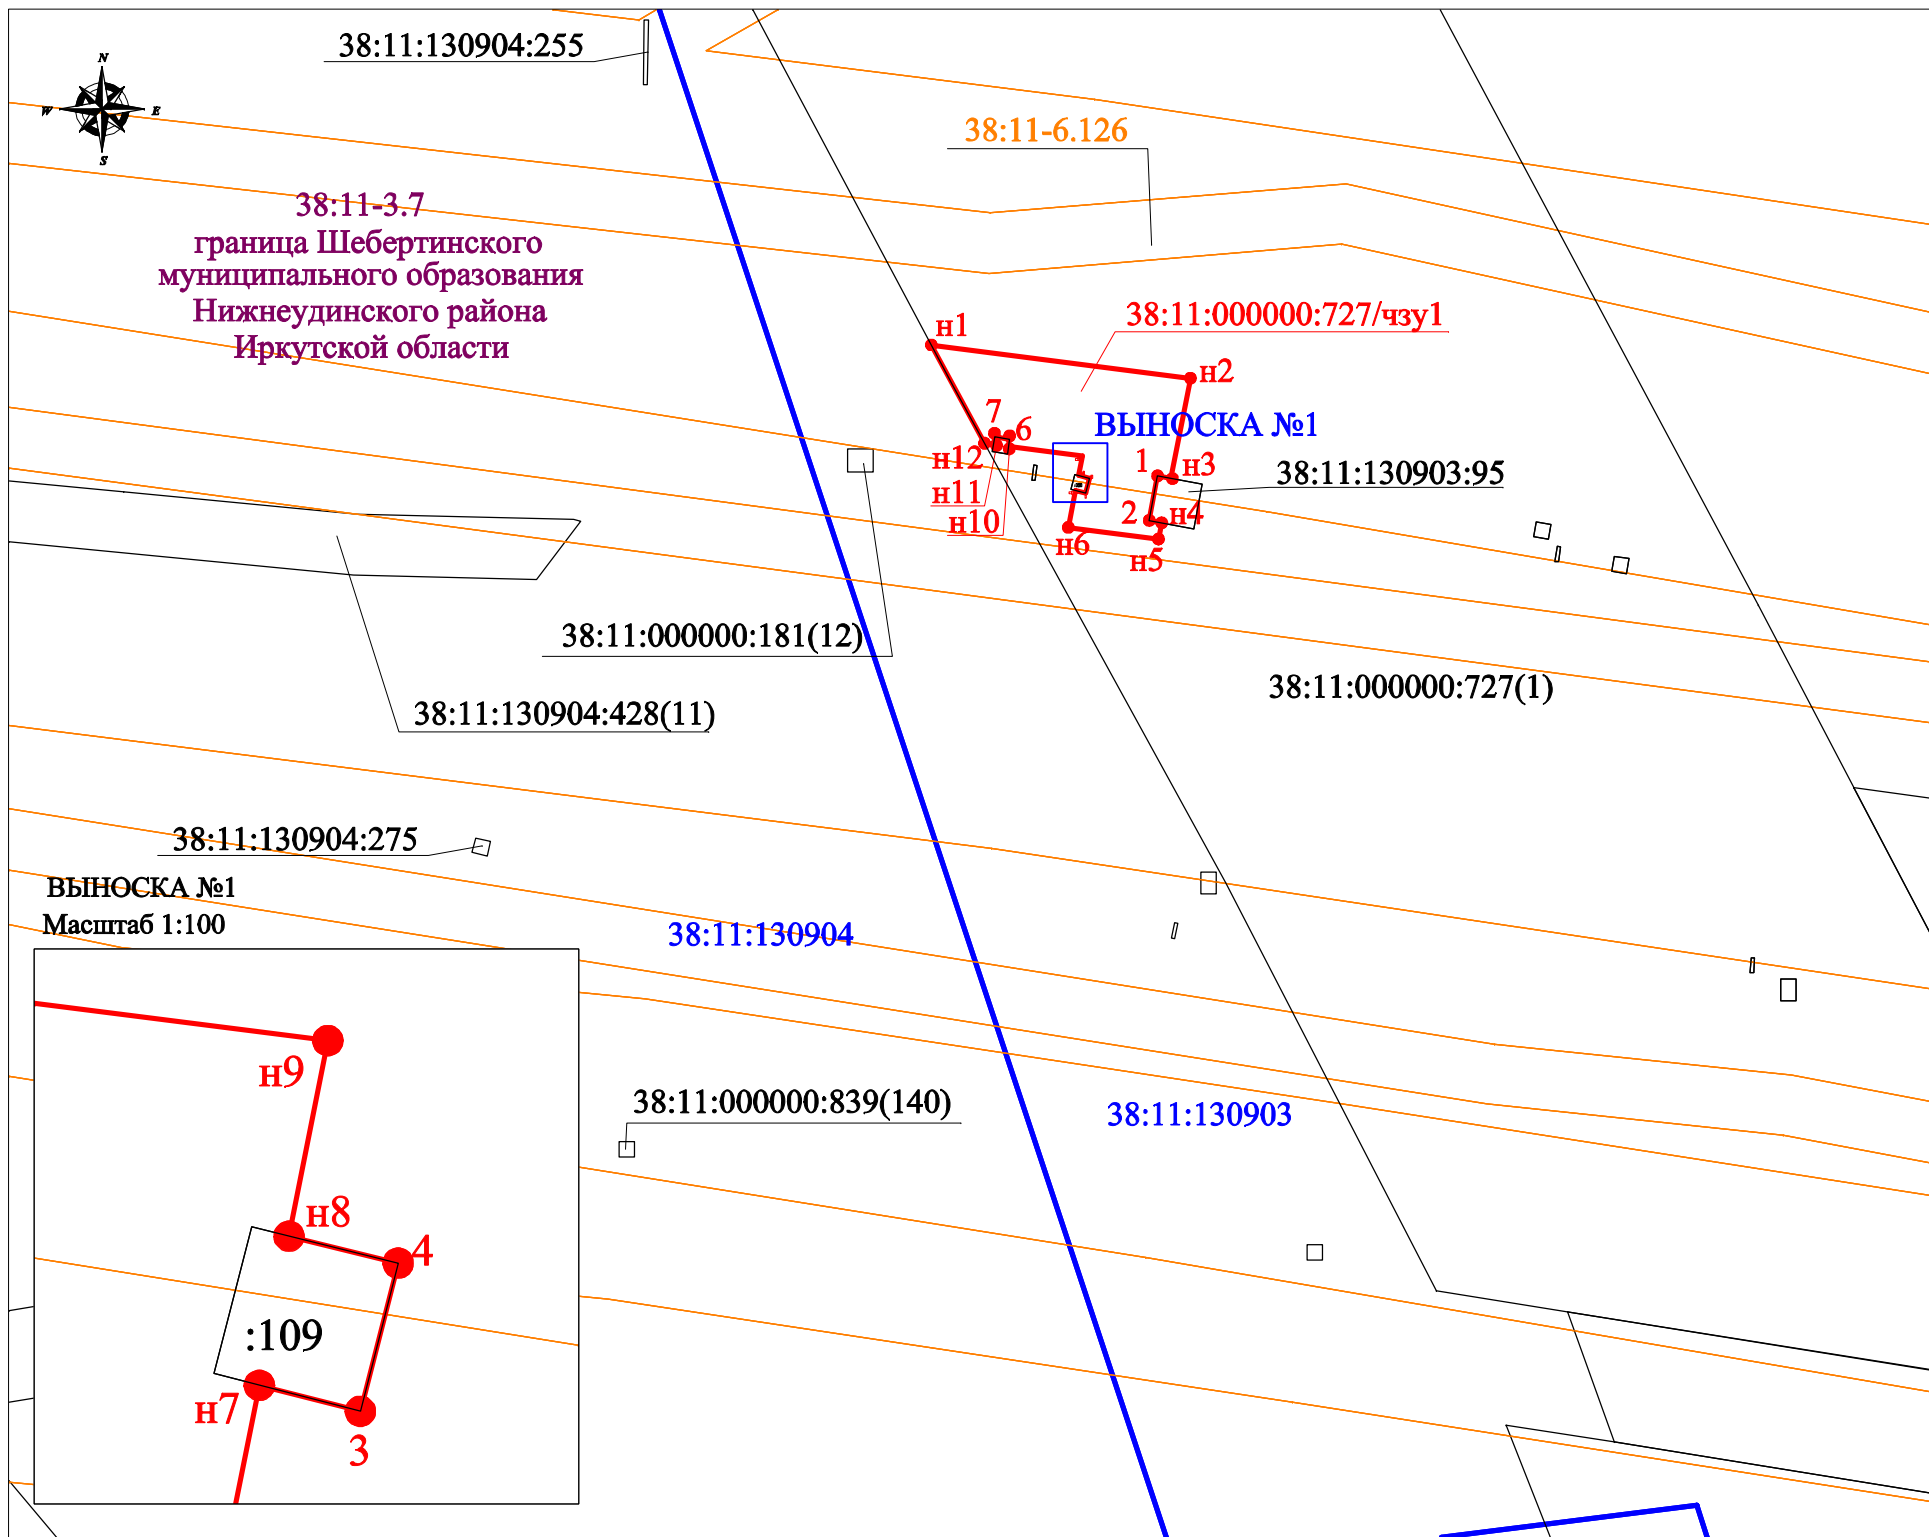

Условный номер части земельного участка
38:11:000000:727/чзу1

Проектная площадь части земельного участка: 115 кв. м.

Система координат МСК-38, Зона 2

Обозначение характерных точек границ	Координаты, м	
	X	Y
1	2	3
н1	647 730,82	2 241 921,26
н2	647 728,62	2 241 938,40
н3	647 722,01	2 241 937,09
1	647 722,17	2 241 936,23
2	647 719,22	2 241 935,68
н4	647 719,07	2 241 936,50
н5	647 717,99	2 241 936,29
н6	647 718,76	2 241 930,32
н7	647 721,21	2 241 930,81
3	647 721,04	2 241 931,48
4	647 722,02	2 241 931,73
н8	647 722,20	2 241 931,01
н9	647 723,49	2 241 931,26
н10	647 724,12	2 241 926,37
6	647 724,60	2 241 926,44
7	647 724,75	2 241 925,45
н11	647 724,25	2 241 925,38
н12	647 724,32	2 241 924,79
н1	647 730,82	2 241 921,26

Условные обозначения:

1 граница, обозначение поворотных точек, образуемых земельных участков, частей земельных участков

38:11-3.7 административно-территориальное деление территории, реестровый номер (субъектов РФ, муниципальных районов, городских поселений, городского округа, населённых пунктов)

38:11:130904:286 граница, кадастровый номер земельного участка, согласно сведениям из ЕГРН

38:11:130904 граница, кадастровый номер кадастрового квартала

38:11-6.31 граница, реестровый номер ЗОУИТ, согласно сведениям из ЕГРН

38:11:000000:727/чзу1 условный номер образуемой части земельного участка